


REGIONE EMILIA ROMAGNA  
PROVINCIA DI REGGIO EMILIA

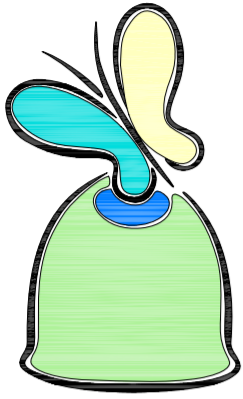

PROGETTO DI ADEGUAMENTO DEI CENTRI  
DI RACCOLTA DENOMINATI "STAZIONI  
ECOLOGICHE ATTREZZATE"  
NEI COMUNI DI BORETTO, BRESCELLO,  
GUALTIERI, GUASTALLA, LUZZARA,  
NOVELLARA, POVIGLIO E REGGIOLO SOCI DI

**s.a.b.a.r.** s.p.a.  
Servizi Ambientali Bassa Reggiana

(ai sensi del D.M. 08.04.2008 e successive modifiche con D.M. 13.05.2009)

AMPLIAMENTO FUNZIONALE ALL'ADEGUAMENTO DELLA  
STAZIONE ECOLOGICA ATTREZZATA DI BRESCELLO "VIA  
ALBERICI", ED ADEGUAMENTO DELLA STAZIONE  
ECOLOGICA ATTREZZATA IN LOCALITA' LENTIGIONE DI  
BRESCELLO "VIA IMPERIALE"

- INTERVENTO N° RE/09/05/C -

STAZIONE ECOL. ATTREZZATA DI

**- BRESCELLO "VIA ALBERICI" -  
PROGETTO DEFINITIVO-ESECUTIVO**

Tav.	Titolo.
9	PIANTA E SEZIONI DELLE FONDAZIONI DELLA TETTOIA E DEI LOCALI UFFICI
Scala	
1:50, 1:20, 1:10	
Data	
MAGGIO 2010	

PER TUTTI GLI ELEMENTI CHE COMPONGONO IL NODO DI COLLEGAMENTO PILASTRO FONDAZIONE  
FARE RIFERIMENTO ALLA TAVOLA SPECIFICA n°10

Si prescrive:  
Acciaio Fe 37


SI DISPONE CHE IL TRATTO FILETTATO DEI BULLONI SIA ESTERNO AL FORO

SI DISPONE DI APPLICARE I PRODOTTI ANTIRUGGINE DOPO L'ULTIMAZIONE  
DELLA MESSA IN OPERA DELLA STRUTTURA


COLLEGAMENTI SALDATI A CORDONE D'ANGOLO 5mm.

BULLONI CLASSE 6.8

## PIANTA FONDAZIONI scala 1:50

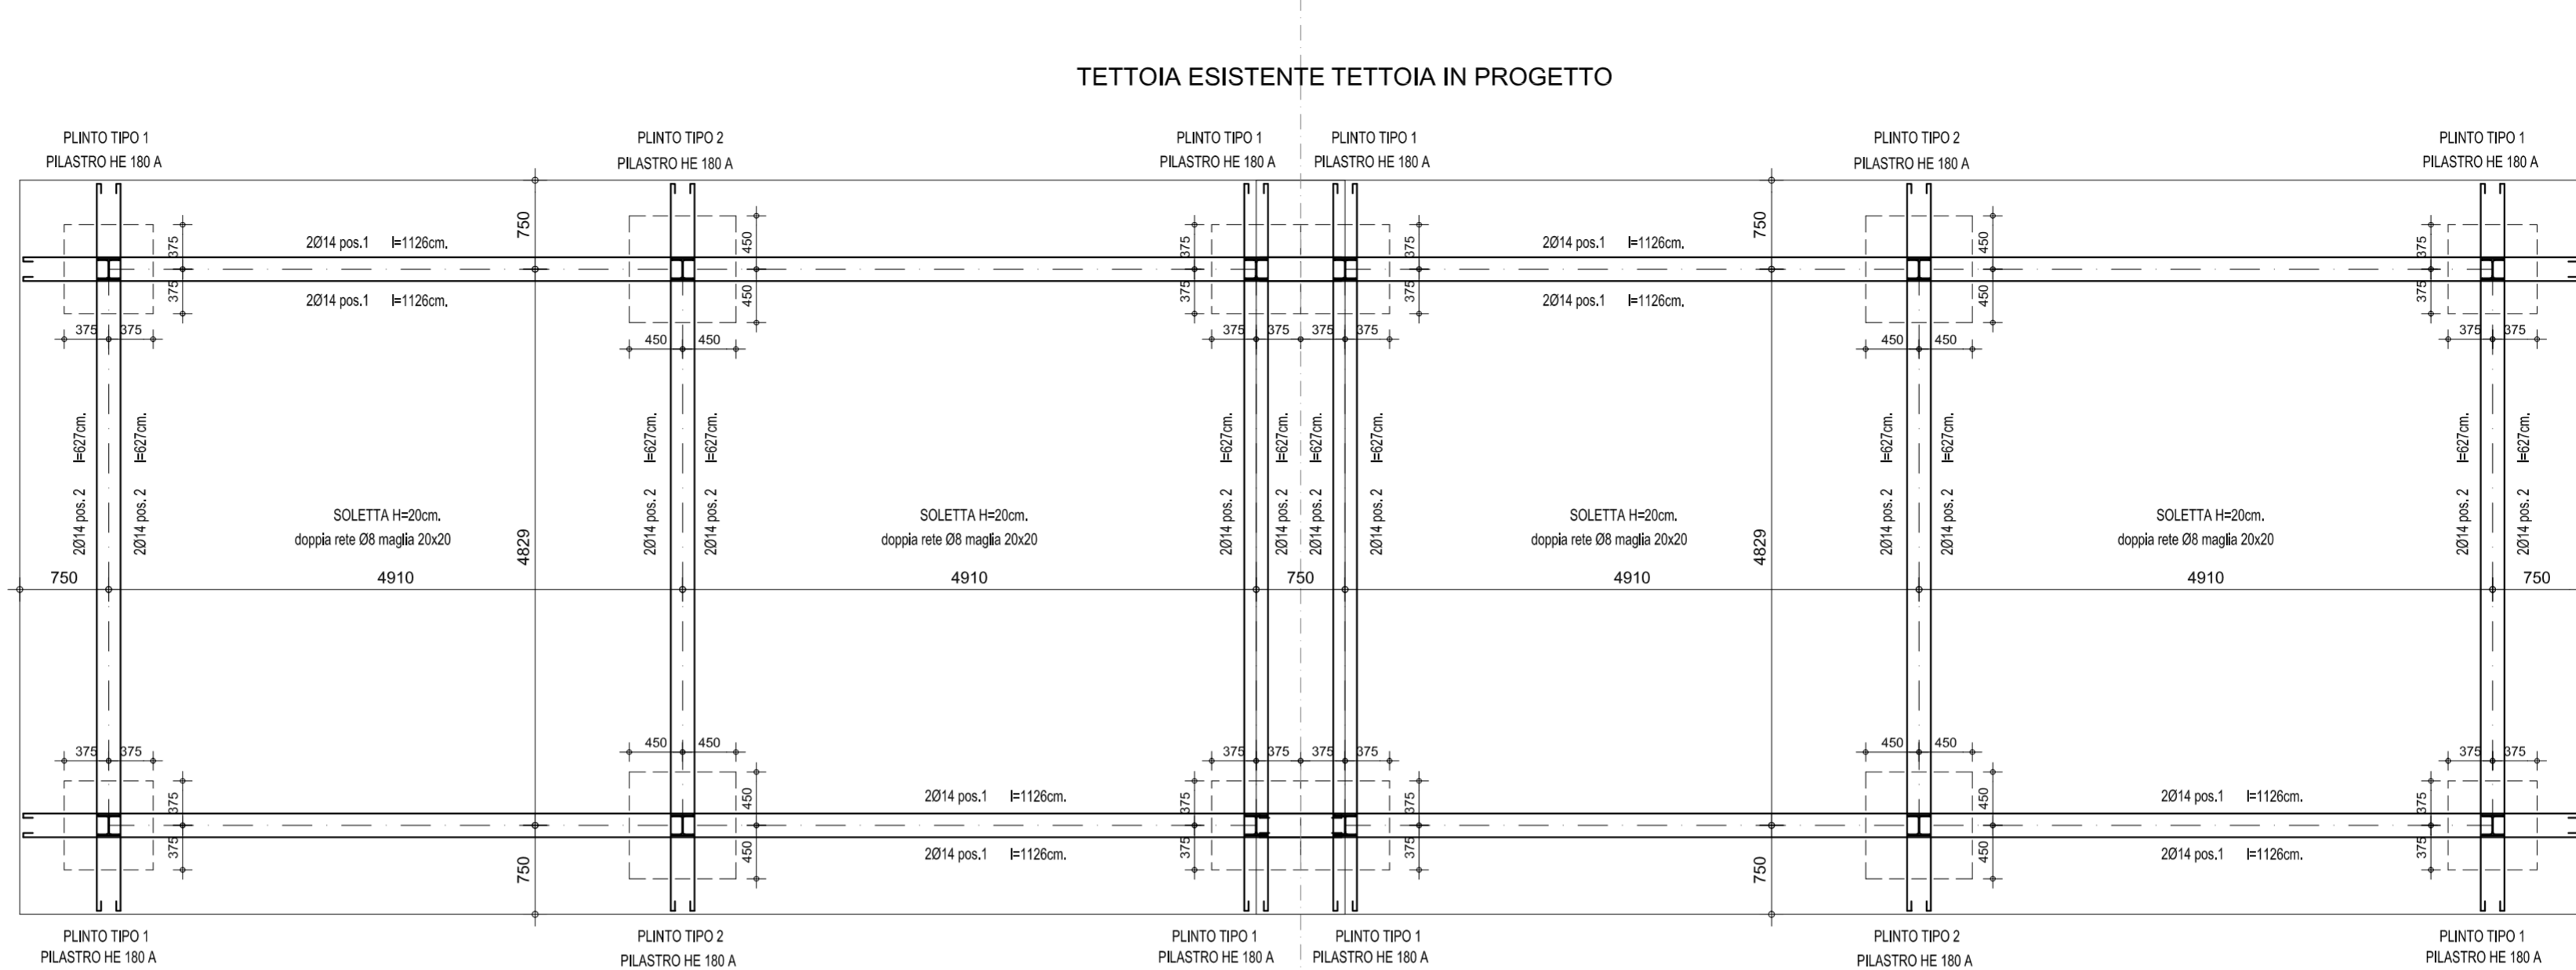


### ARMATURA PLINTO TIPO 1 scala 1:20

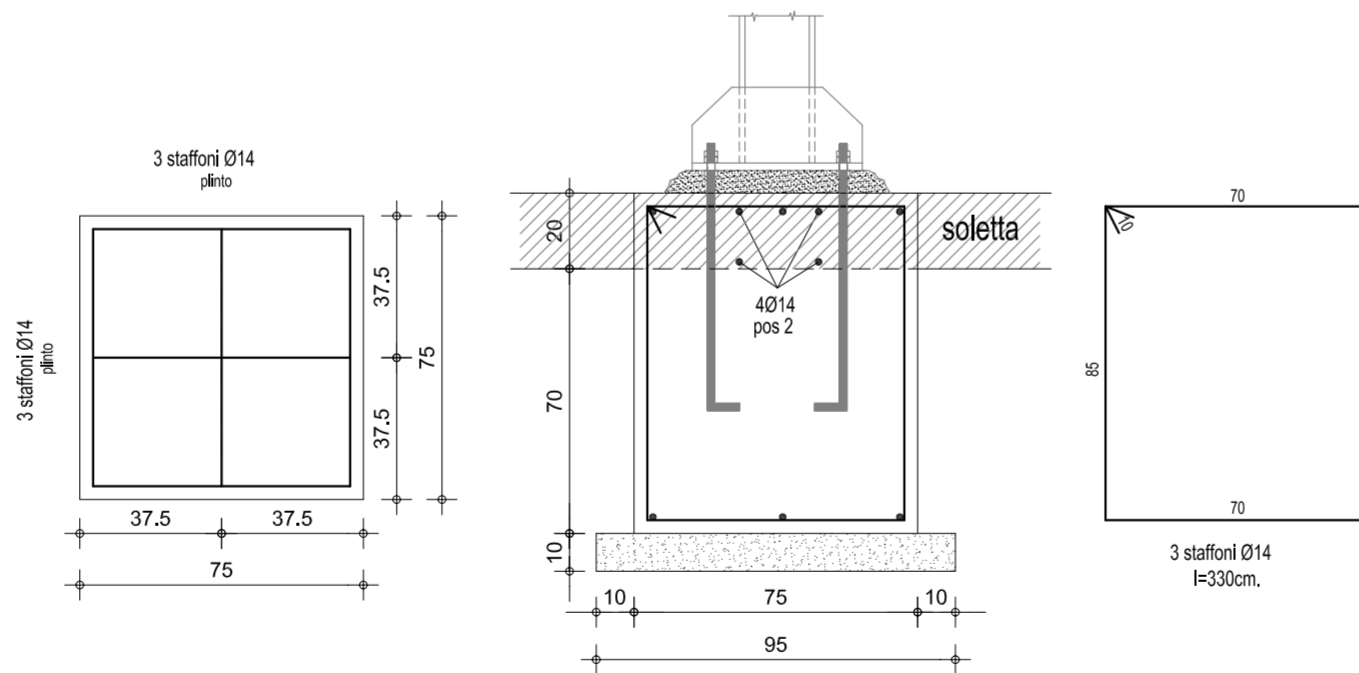


PARTICOLARE ANCORAGGIO PILASTRO-PLINTO VEDI TAVOLA 2

### ARMATURA PLINTO TIPO 2 scala 1:20

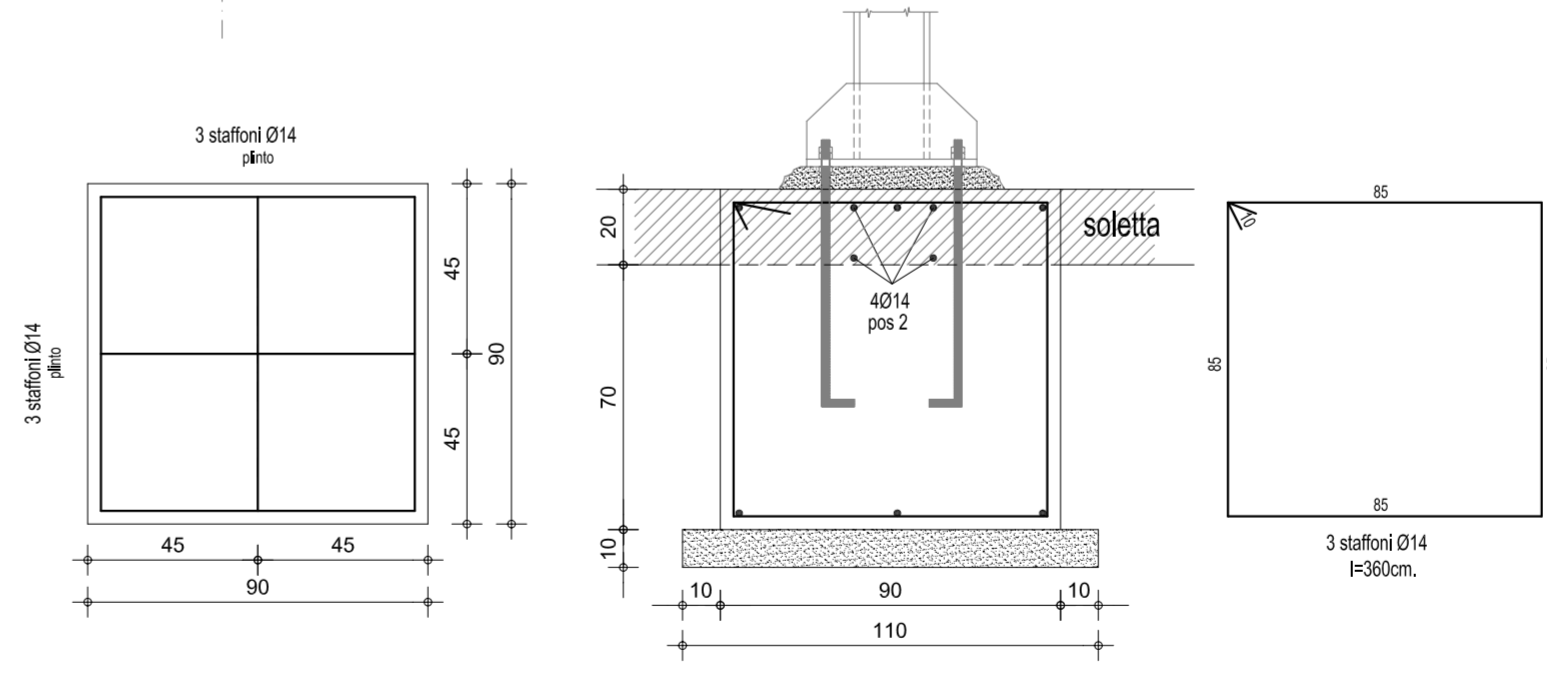

PARTICOLARE ANCORAGGIO PILASTRO-PLINTO VEDI TAVOLA 2

## SEZ. TRASVERALE scala 1:20

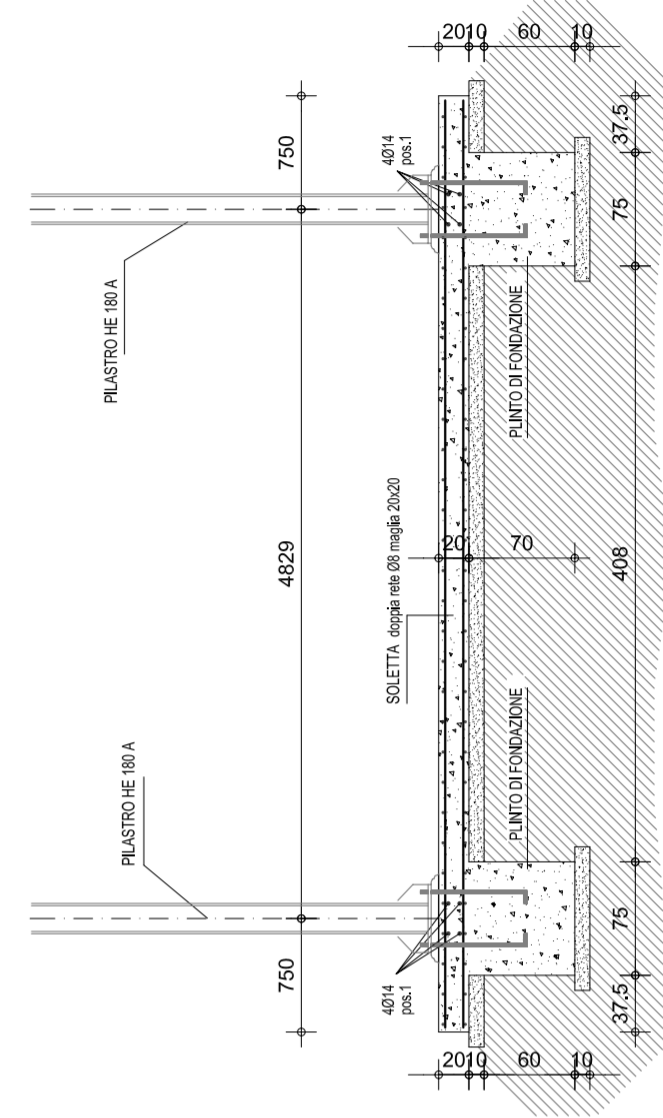

Tutte le misure e le quote esecutive dovranno essere verificate in cantiere  
dall'impresa all'atto delle singole opere e lavorazioni.  
Alla D.L. è demandato il compito dell'approvazione delle verifiche e delle eventuali  
modifiche effettuate dall'impresa nel rispetto del punto precedente e la facoltà di  
ordinare la rimozione e/o la demolizione di parti eseguite in modo difforme rispetto  
a quanto approvato.