


REGIONE EMILIA ROMAGNA
PROVINCIA DI REGGIO EMILIA

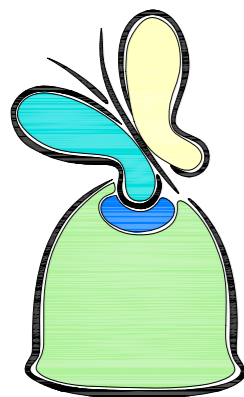

Un Futuro Sostenibile
Piano azione ambientale
Regione Emilia-Romagna

PROGETTO DI ADEGUAMENTO DEI CENTRI
DI RACCOLTA DENOMINATI "STAZIONI
ECOLOGICHE ATTREZZATE"
NEI COMUNI DI BORETTO, BRESCELLO,
GUALTIERI, GUASTALLA, LUZZARA,
NOVELLARA, POVIGLIO E REGGIOLO SOCI DI

s.a.b.a.r. s.p.a. 
Servizi Ambientali Bassa Reggiana

(ai sensi dei D.M. 08.04.2008 e D.M. 13.05.2009)

AMPLIAMENTO FUNZIONALE ALL'ADEGUAMENTO DELLA
STAZIONE ECOLOGICA ATTREZZATA DI SANTA VITTORIA DI
GUALTIERI "VIA FANGAGLIA", ED ADEGUAMENTO DELLA
STAZIONE ECOLOGICA ATTREZZATA
DI GUALTIERI "VIA XXV APRILE"

P.A.A. 2008/2010 - INTERVENTO N° RE/09/05/D -

STAZIONE ECOL. ATTREZZATA DI

- GUALTIERI "VIA XXV APRILE" -

PROGETTO DEFINITIVO-ESECUTIVO

Tav.

7

Titolo.

PARTICOLARE COSTRUTTIVO
DELLA COPERTURA DELLA
TETTOIA IN PROGETTO


Scala

1:20 - 1:10

Data

MAGGIO 2010

COPERTURA TETTOIA (scala 1:20)

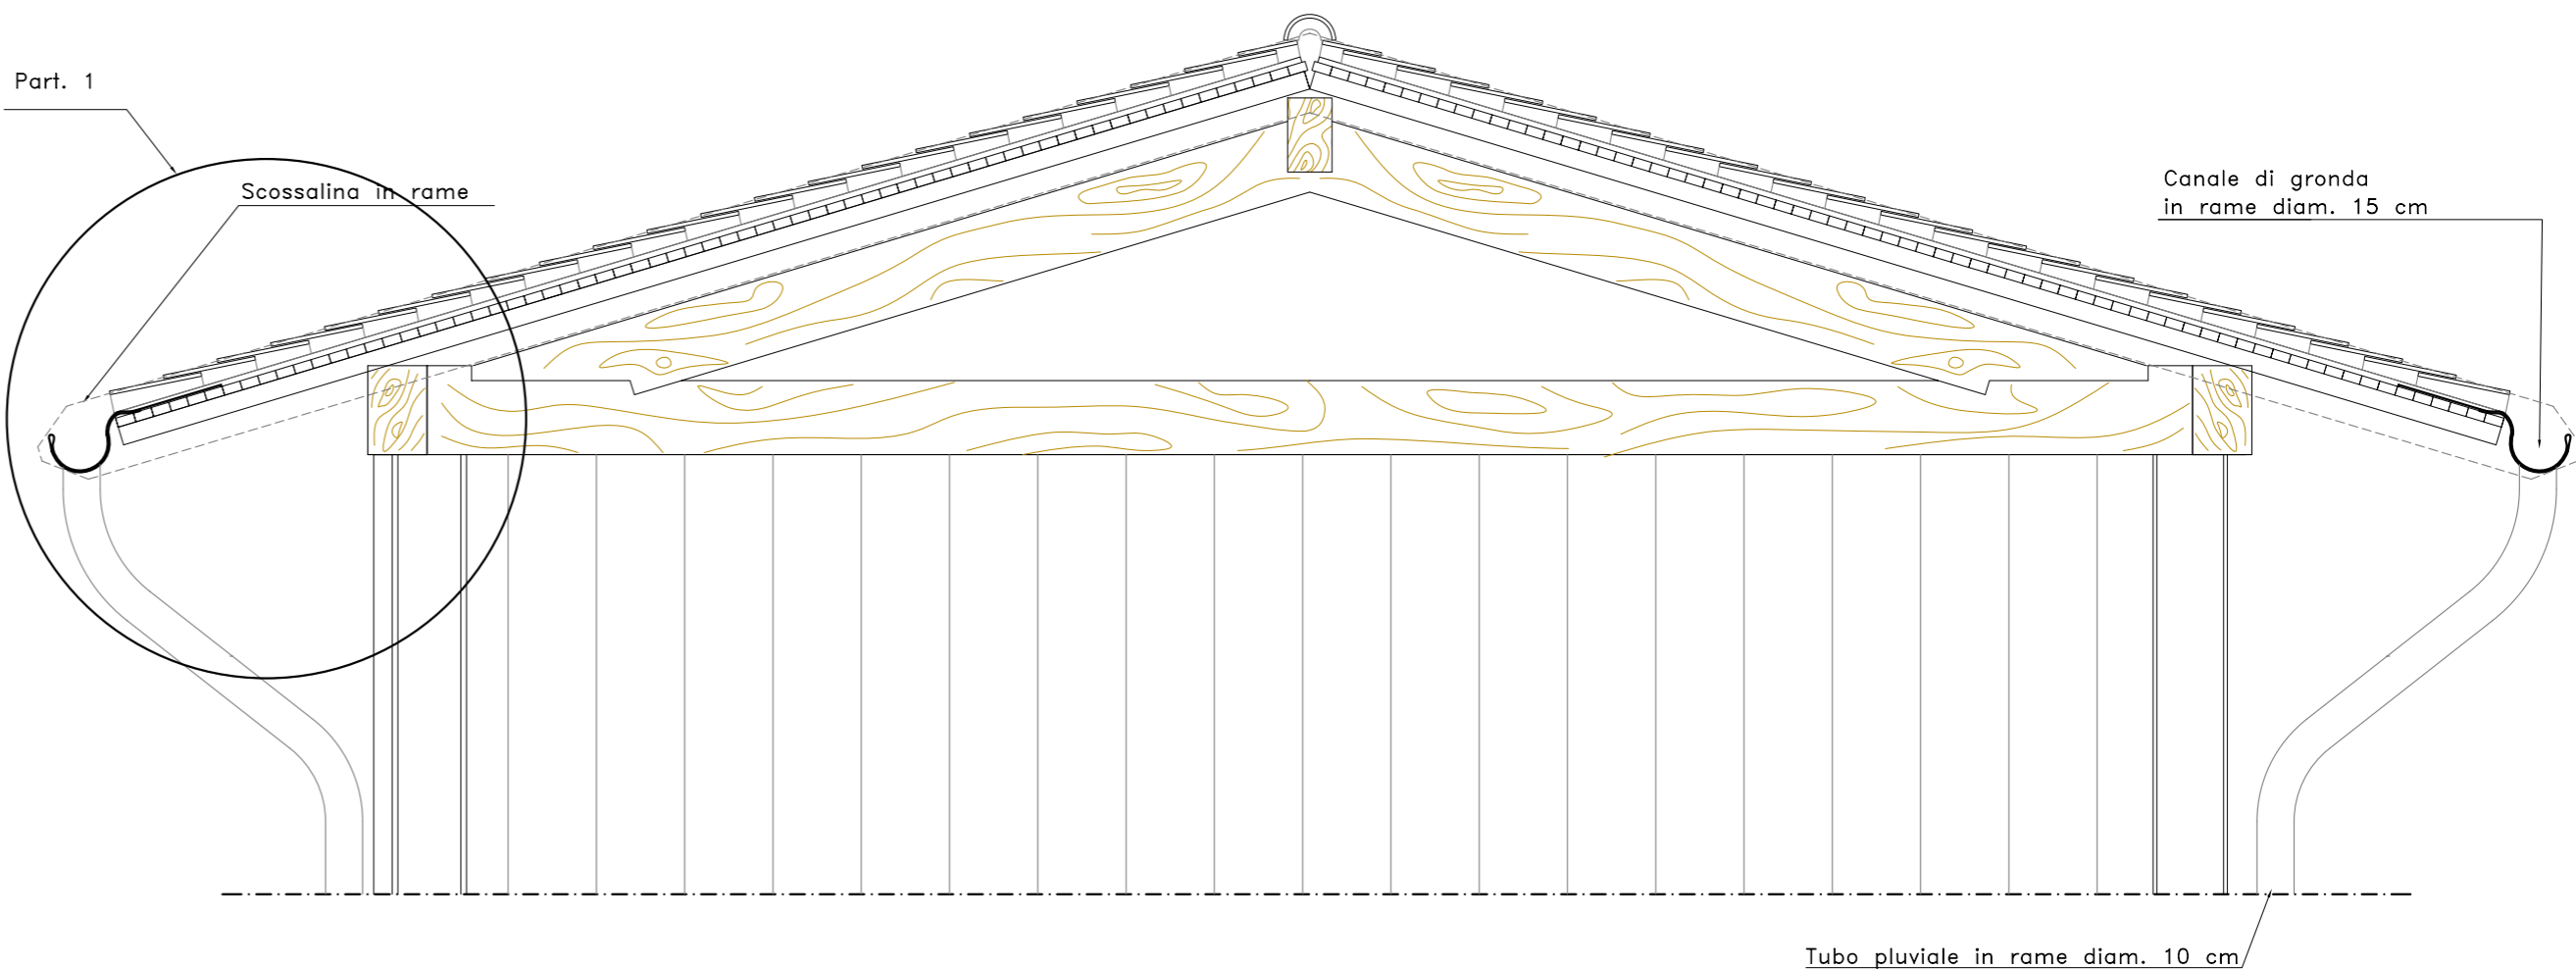

PARTICOLARE 1 (scala 1:10) (copertura tettoia non ventilata)

