



Regione EMILIA ROMAGNA		Provincia di REGGIO EMILIA	
Comune di NOVELLARA			
<div>s.a.b.a.r. s.p.a.  Servizi Ambientali Bassa Reggiana</div>		DISCARICA CONTROLLATA PER RIFIUTI NON PERICOLOSI DI NOVELLARA	
			
Oggetto: REALIZZAZIONE DI IMPIANTO FOTOVOLTAICO DA 996 kWp SULLA COPERTURA DEFINITIVA DEI BACINI 9÷12 DELLA DISCARICA CONTROLLATA PER RIFIUTI NON PERICOLOSI DI NOVELLARA			
Titolo: CABINA DI RICEVIMENTO MT		Tav. n° 5	
Progettazione: Studio Associato di Ingegneria Gasparini Via E. Petrolini , 14 - 42122 Reggio Emilia Tel.:0522-557508; Fax: 0522-557556 E-mail: ambiente@gaspariniassociati.it ing. Stefano Teneggi		Timbro:	
n°:		Revisione:	
Data:		Data: Novembre 2010	
Collaboratori: ing. iunior Daniela Morisi, ing. Sara Ganapini, ing. Michele Rosi		Scala: 1:50	


INDIVIDUAZIONE ZONA OGGETTO DI INTERVENTO
(Scala 1:500)

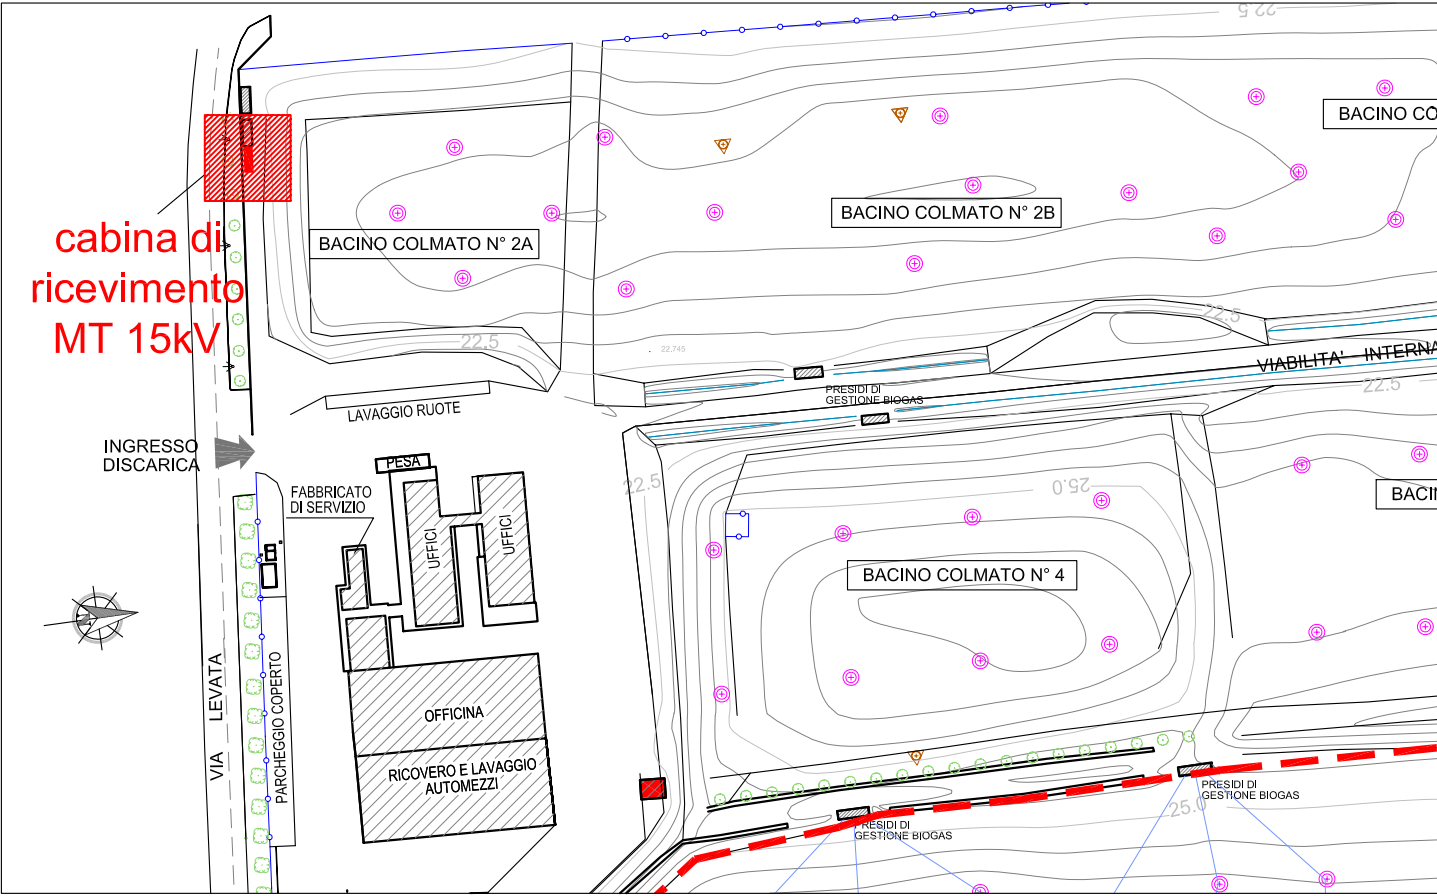


PLANIMETRIA QUOTATA
(Scala 1:50)

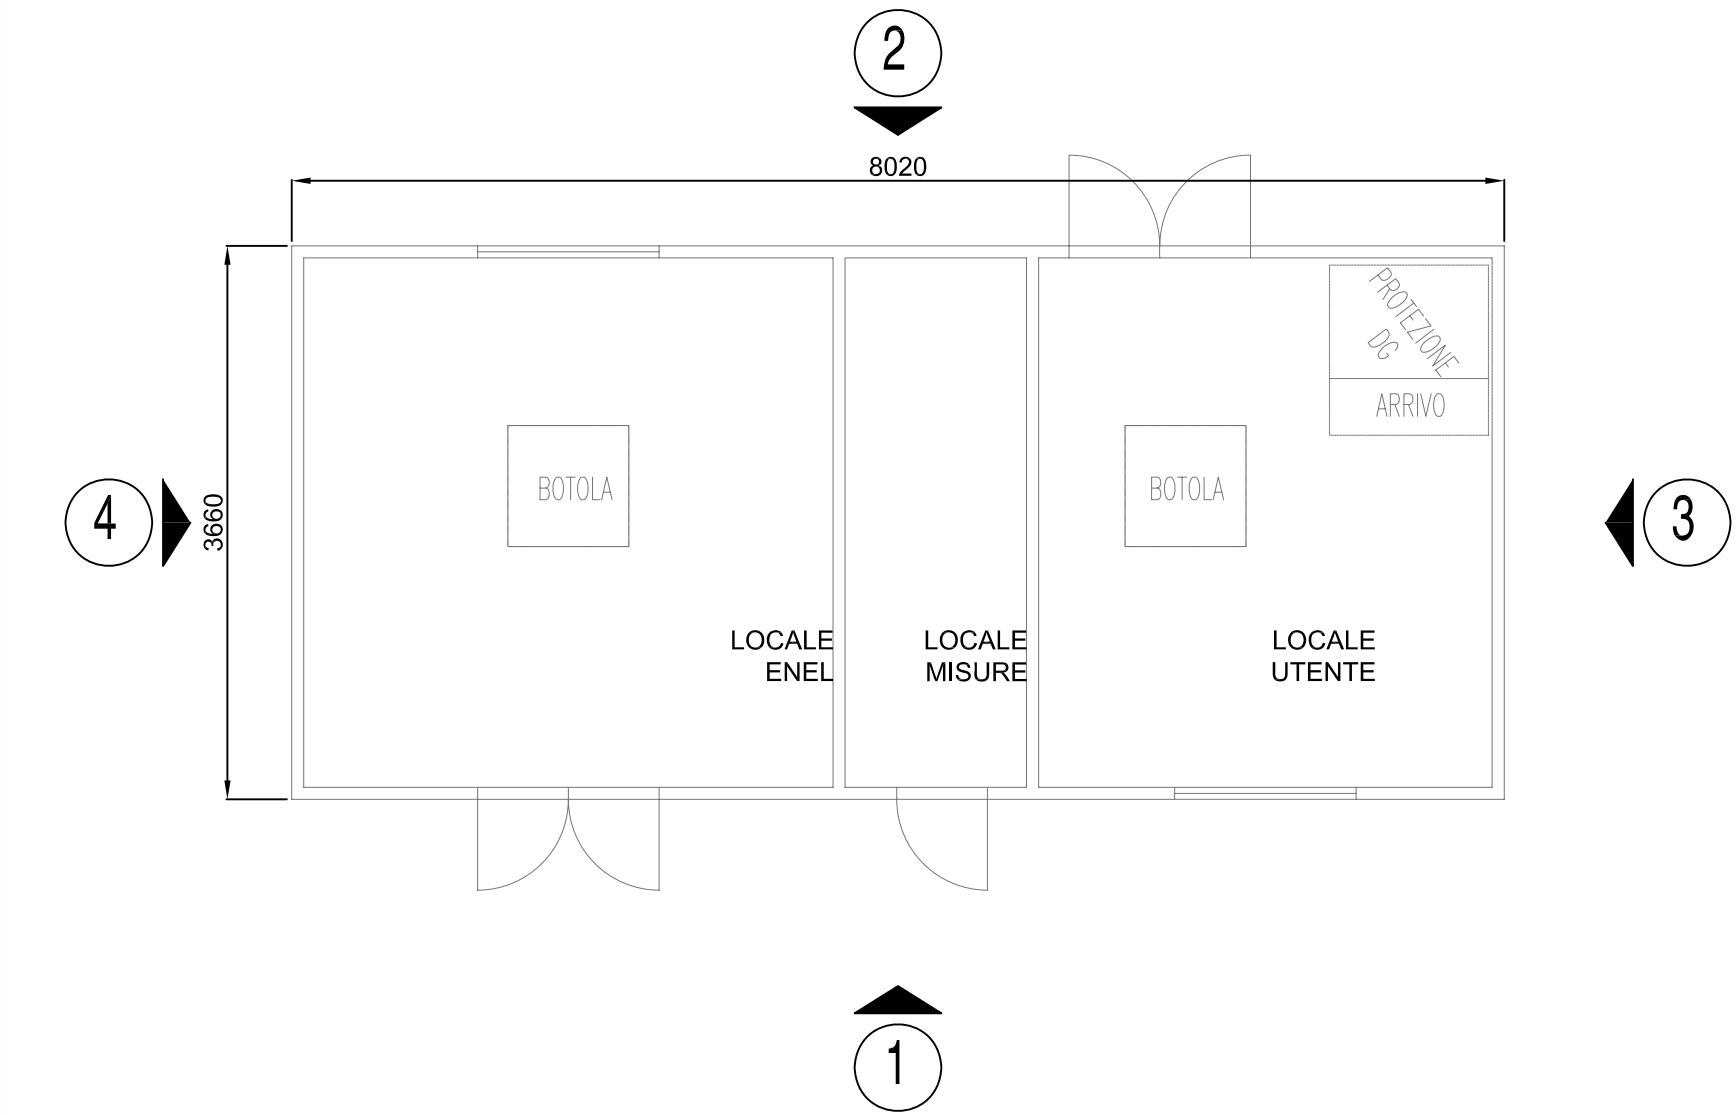


PROSPETTO 1
(Scala 1:50)

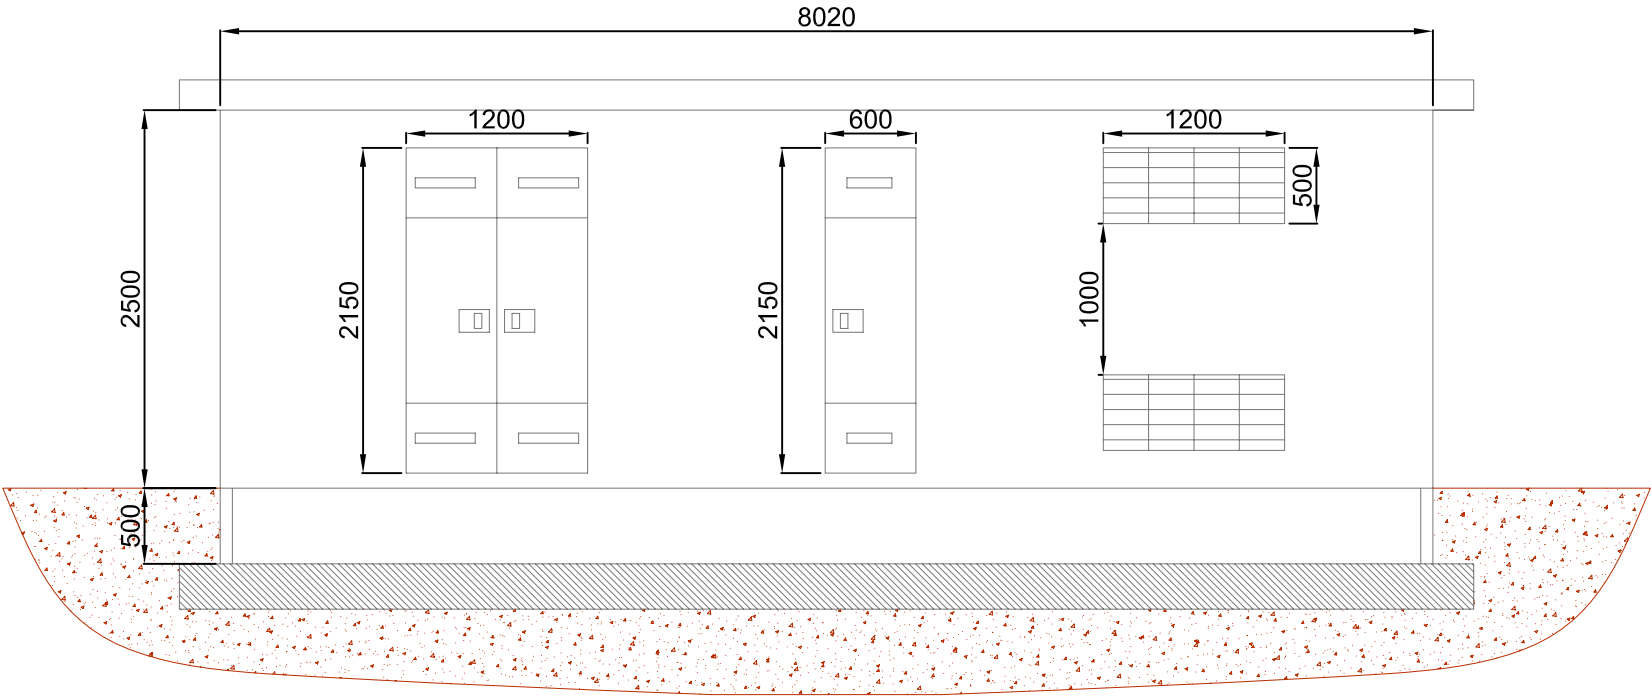

PROSPETTO 3
(Scala 1:50)

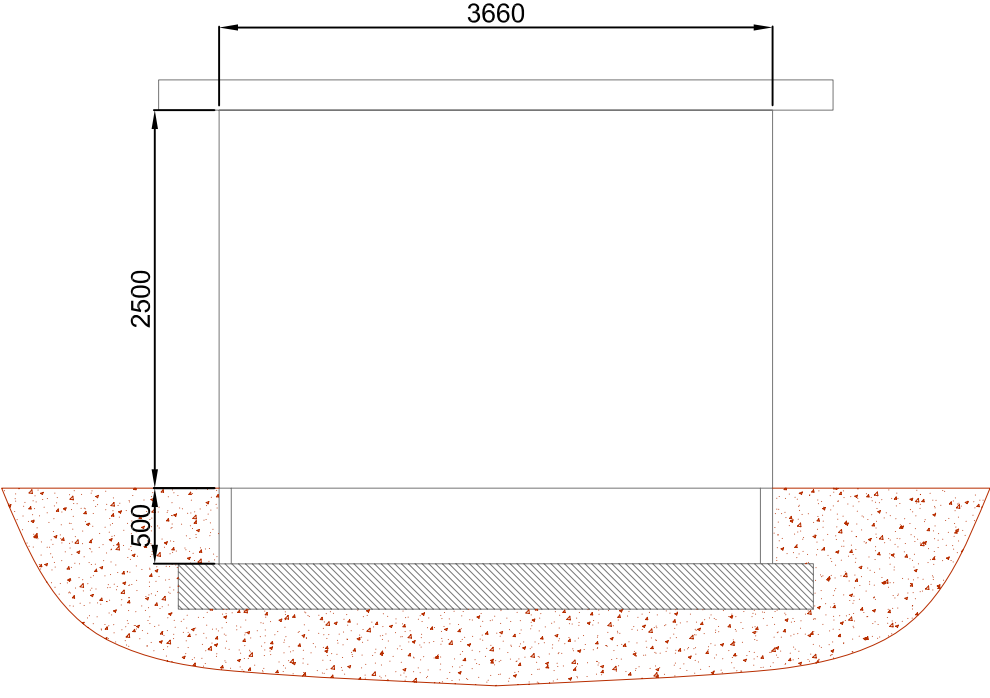

PROSPETTO 2
(Scala 1:50)

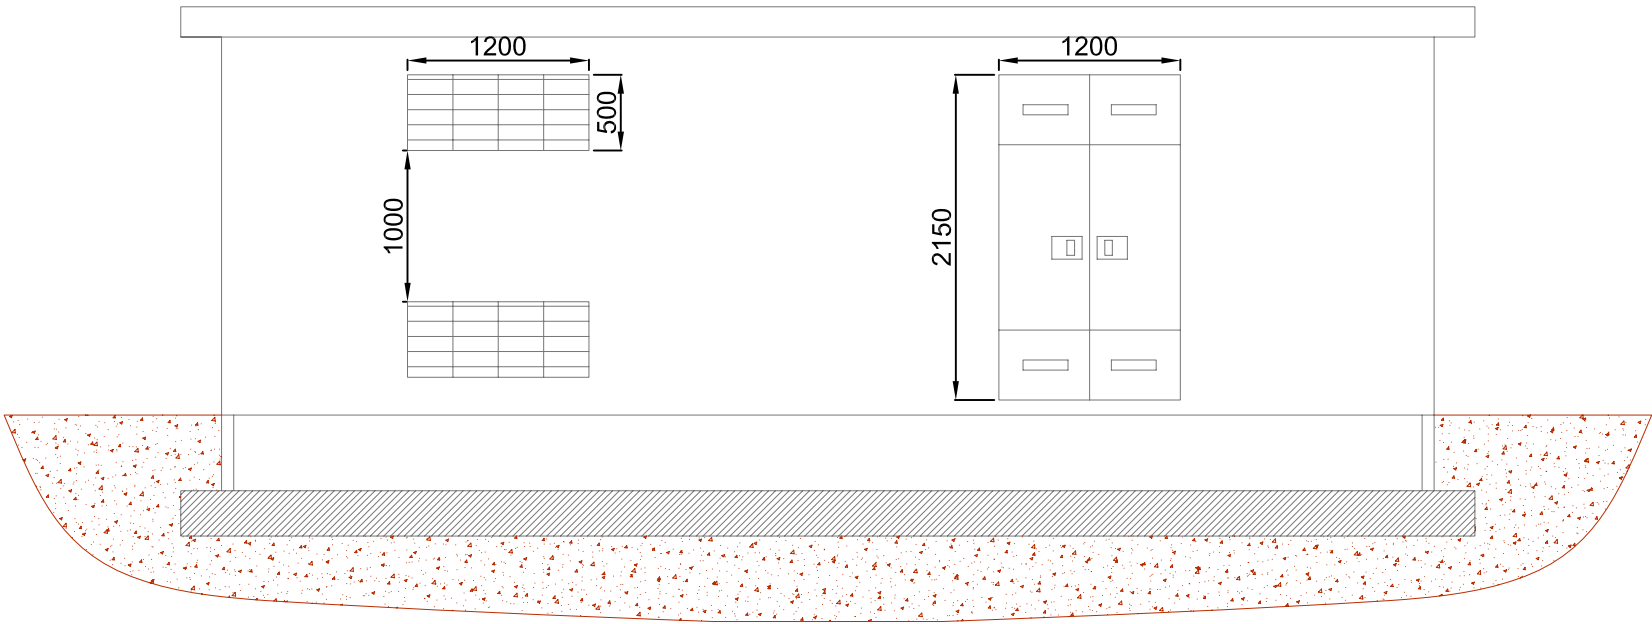

PROSPETTO 4
(Scala 1:50)

