



Oggetto:

**REALIZZAZIONE DI IMPIANTO FOTOVOLTAICO DA 996 kWp  
SULLA COPERTURA DEFINITIVA DEI BACINI 9+12  
DELLA DISCARICA CONTROLLATA PER RIFIUTI NON  
PERICOLOSI DI NOVELLARA**

Titolo: **STRUTTURA DI FONDAZIONE "TIPOLOGICO"  
PER PANNELLI FOTOVOLTAICI  
AD INSEGUIMENTO DI TIPO MONOASSIALE**

8

Progettazione:

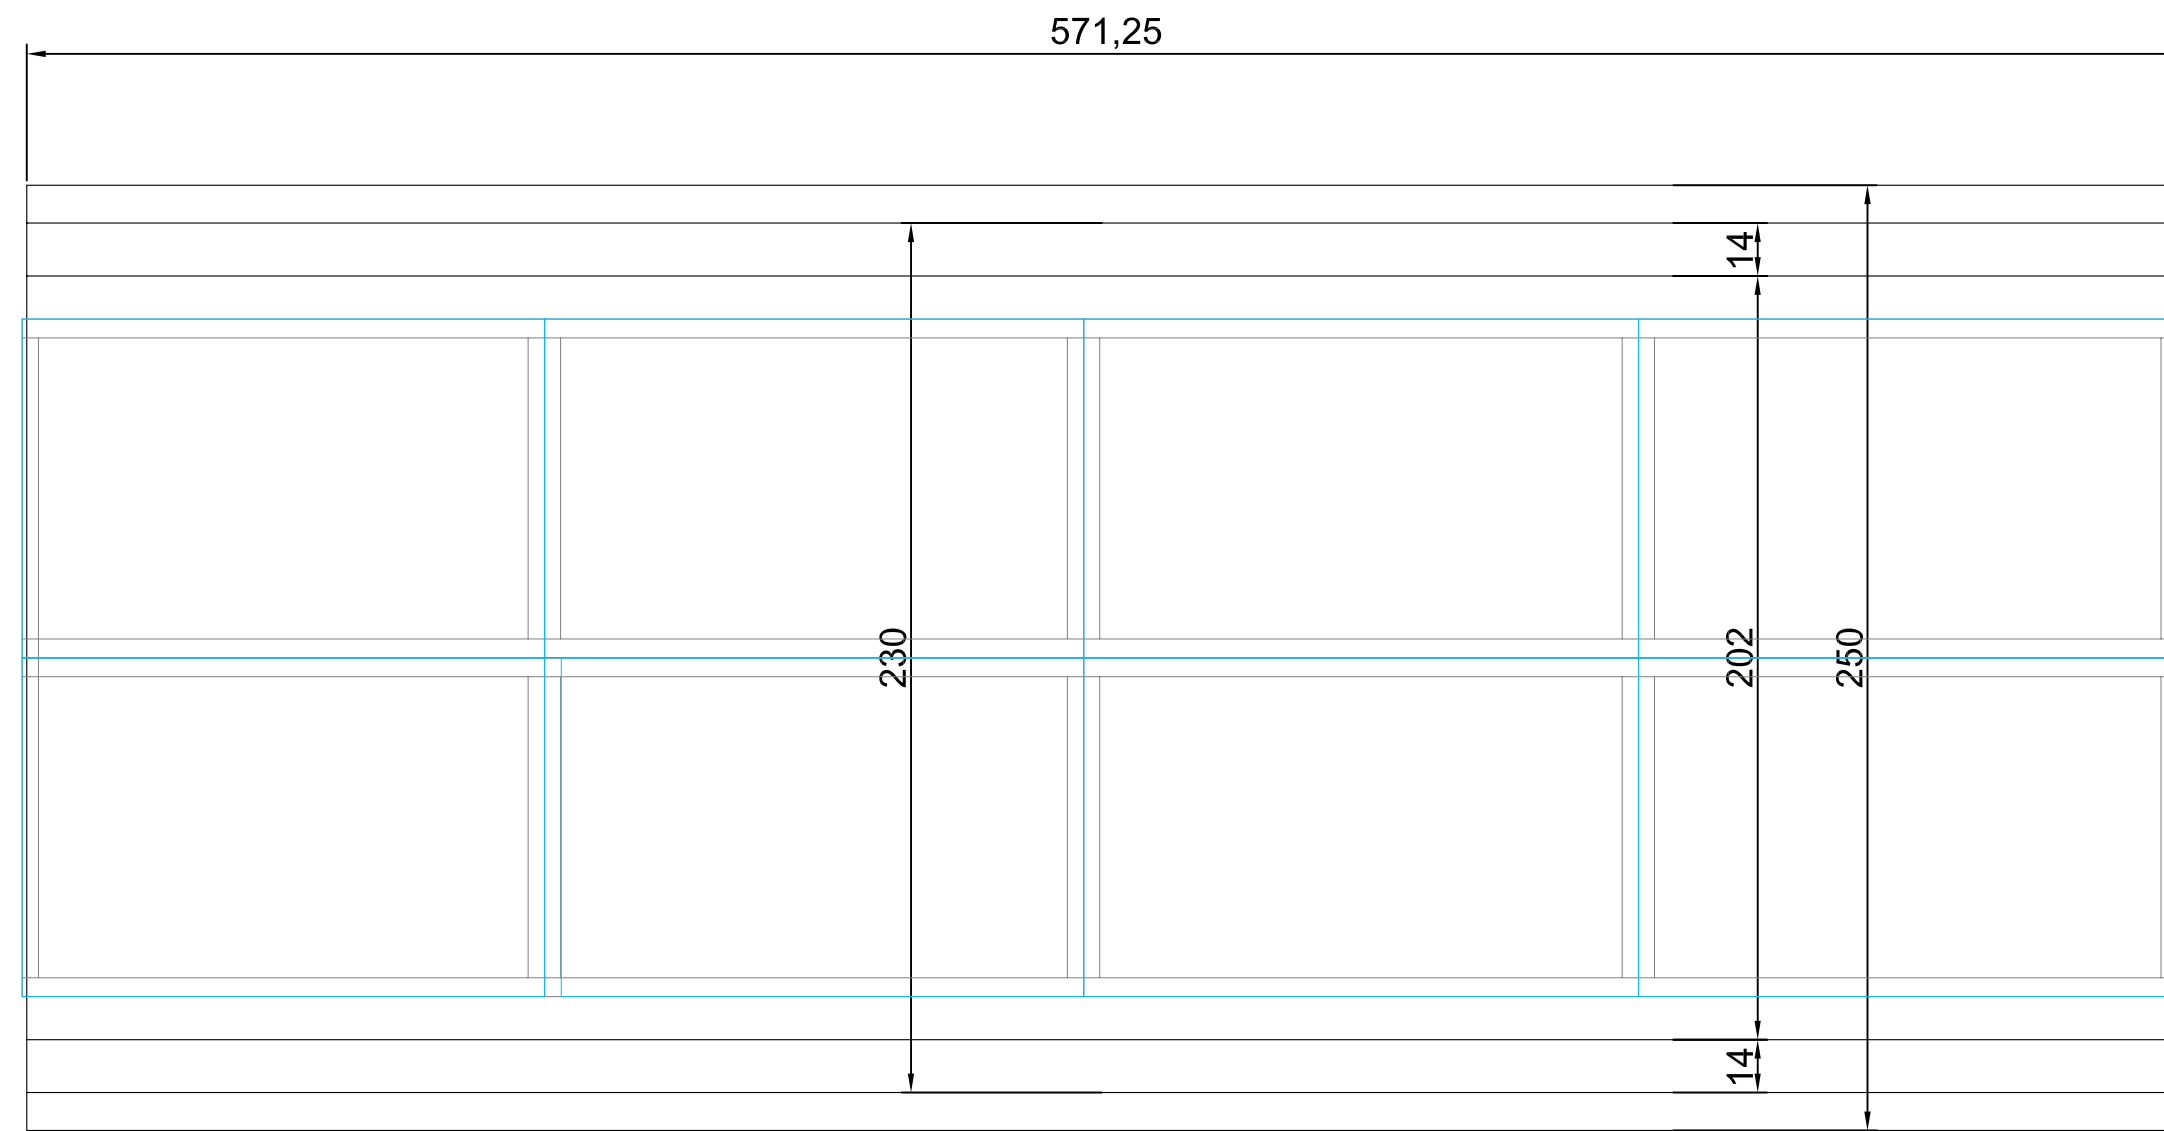
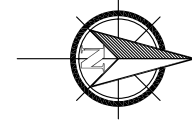
*Studio Associato di Ingegneria Gasparini*

Via E. Petrolini, 14 - 42122 Reggio Emilia  
Tel.: 0522-557508; Fax: 0522-557556  
E-mail: ambiente@gaspariniassociati.it

ing. Stefano Teneggi

n°:	Revisione:		Data:	Data:
				Novembre 2010
			Scale:	
Collaboratori: Ing. Iunior Daniela Morisi, Ing. Sara Ganapini, Ing. Michele Rosi			1:20	

## PIANTA

SEZIONE  
LONGITUDINALE