

PARAMETRI GENERALI  
IMPIANTO FOTOVOLTAICO AD INSEGUIMENTO - MONOASSIALE

Numero Totale Moduli:	207
Potenza Nominale Modulo:	235wp
Moduli per Stringa:	23
Stringhe impianto:	9
Inverter:	3
Potenza Nominale Impianto:	48,645kWp
Metodo Installazione Moduli:	30° AD INSEGUIMENTO
Tipo Cella Modulo:	Silicio Policristallino


PARAMETRI GENERALI  
IMPIANTO FOTOVOLTAICO SU STRUTTURA FISSA

Numero Totale Moduli:	4032
Potenza Nominale Modulo:	235wp
Moduli per Stringa:	21
Stringhe impianto:	192
Inverter:	48
Potenza Nominale Impianto:	947,52kWp
Metodo Installazione Moduli:	SUD - 30° FISSA
Tipo Cella Modulo:	Silicio Policristallino


PARAMETRI GENERALI GLOBALE  
IMPIANTO FOTOVOLTAICO

Numero Totale Moduli:	4239
Potenza Nominale Modulo:	235wp
Stringhe impianto:	201
Inverter:	51
Potenza Sottocampo Impianto:	996,165kWp
Tipo Cella Modulo:	Silicio Policristallino
Connessione Rete:	MT 15kV


SUDDIVISIONE CAMPO FOTOVOLTAICO  
(Scala 1:5000)

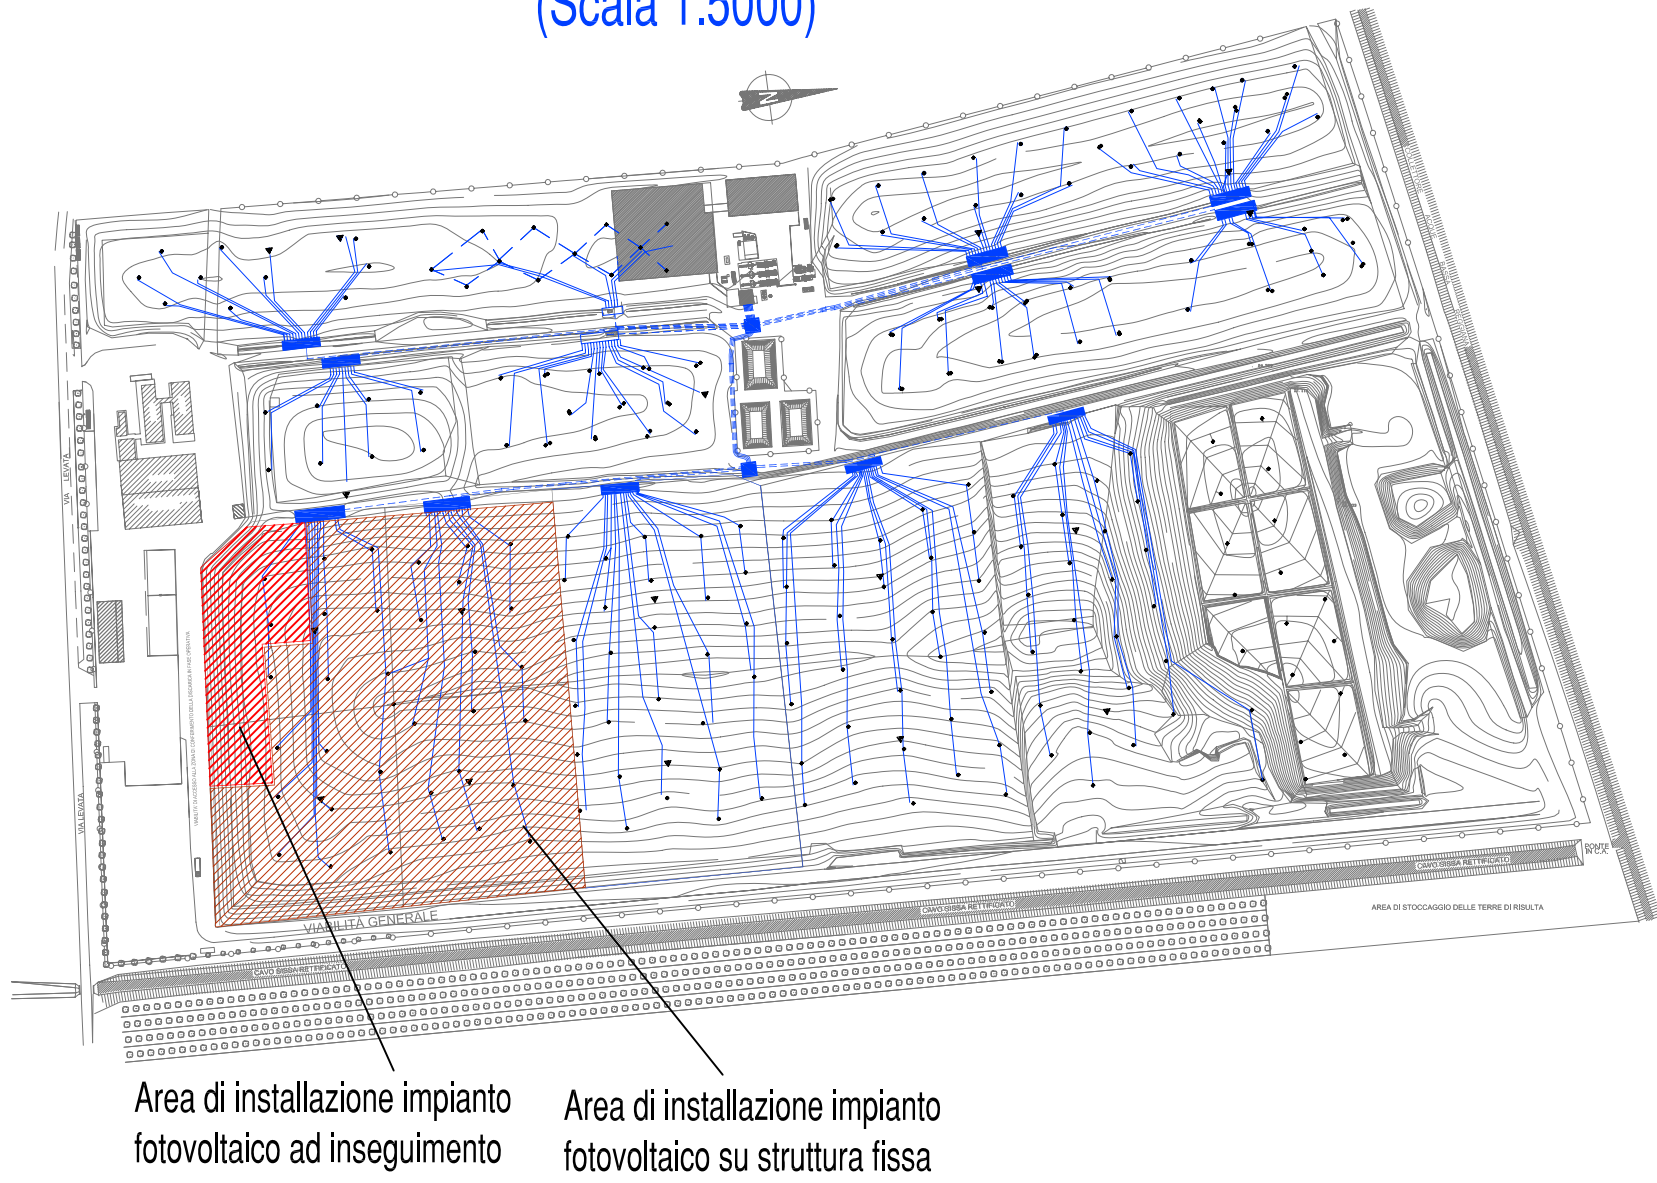

PARTICOLARE APPARECCHIATURE AL SERVIZIO  
IMPIANTO FOTOVOLTAICO INSTALLATE IN CAMPO  
SU STRUTTURA METALLICA

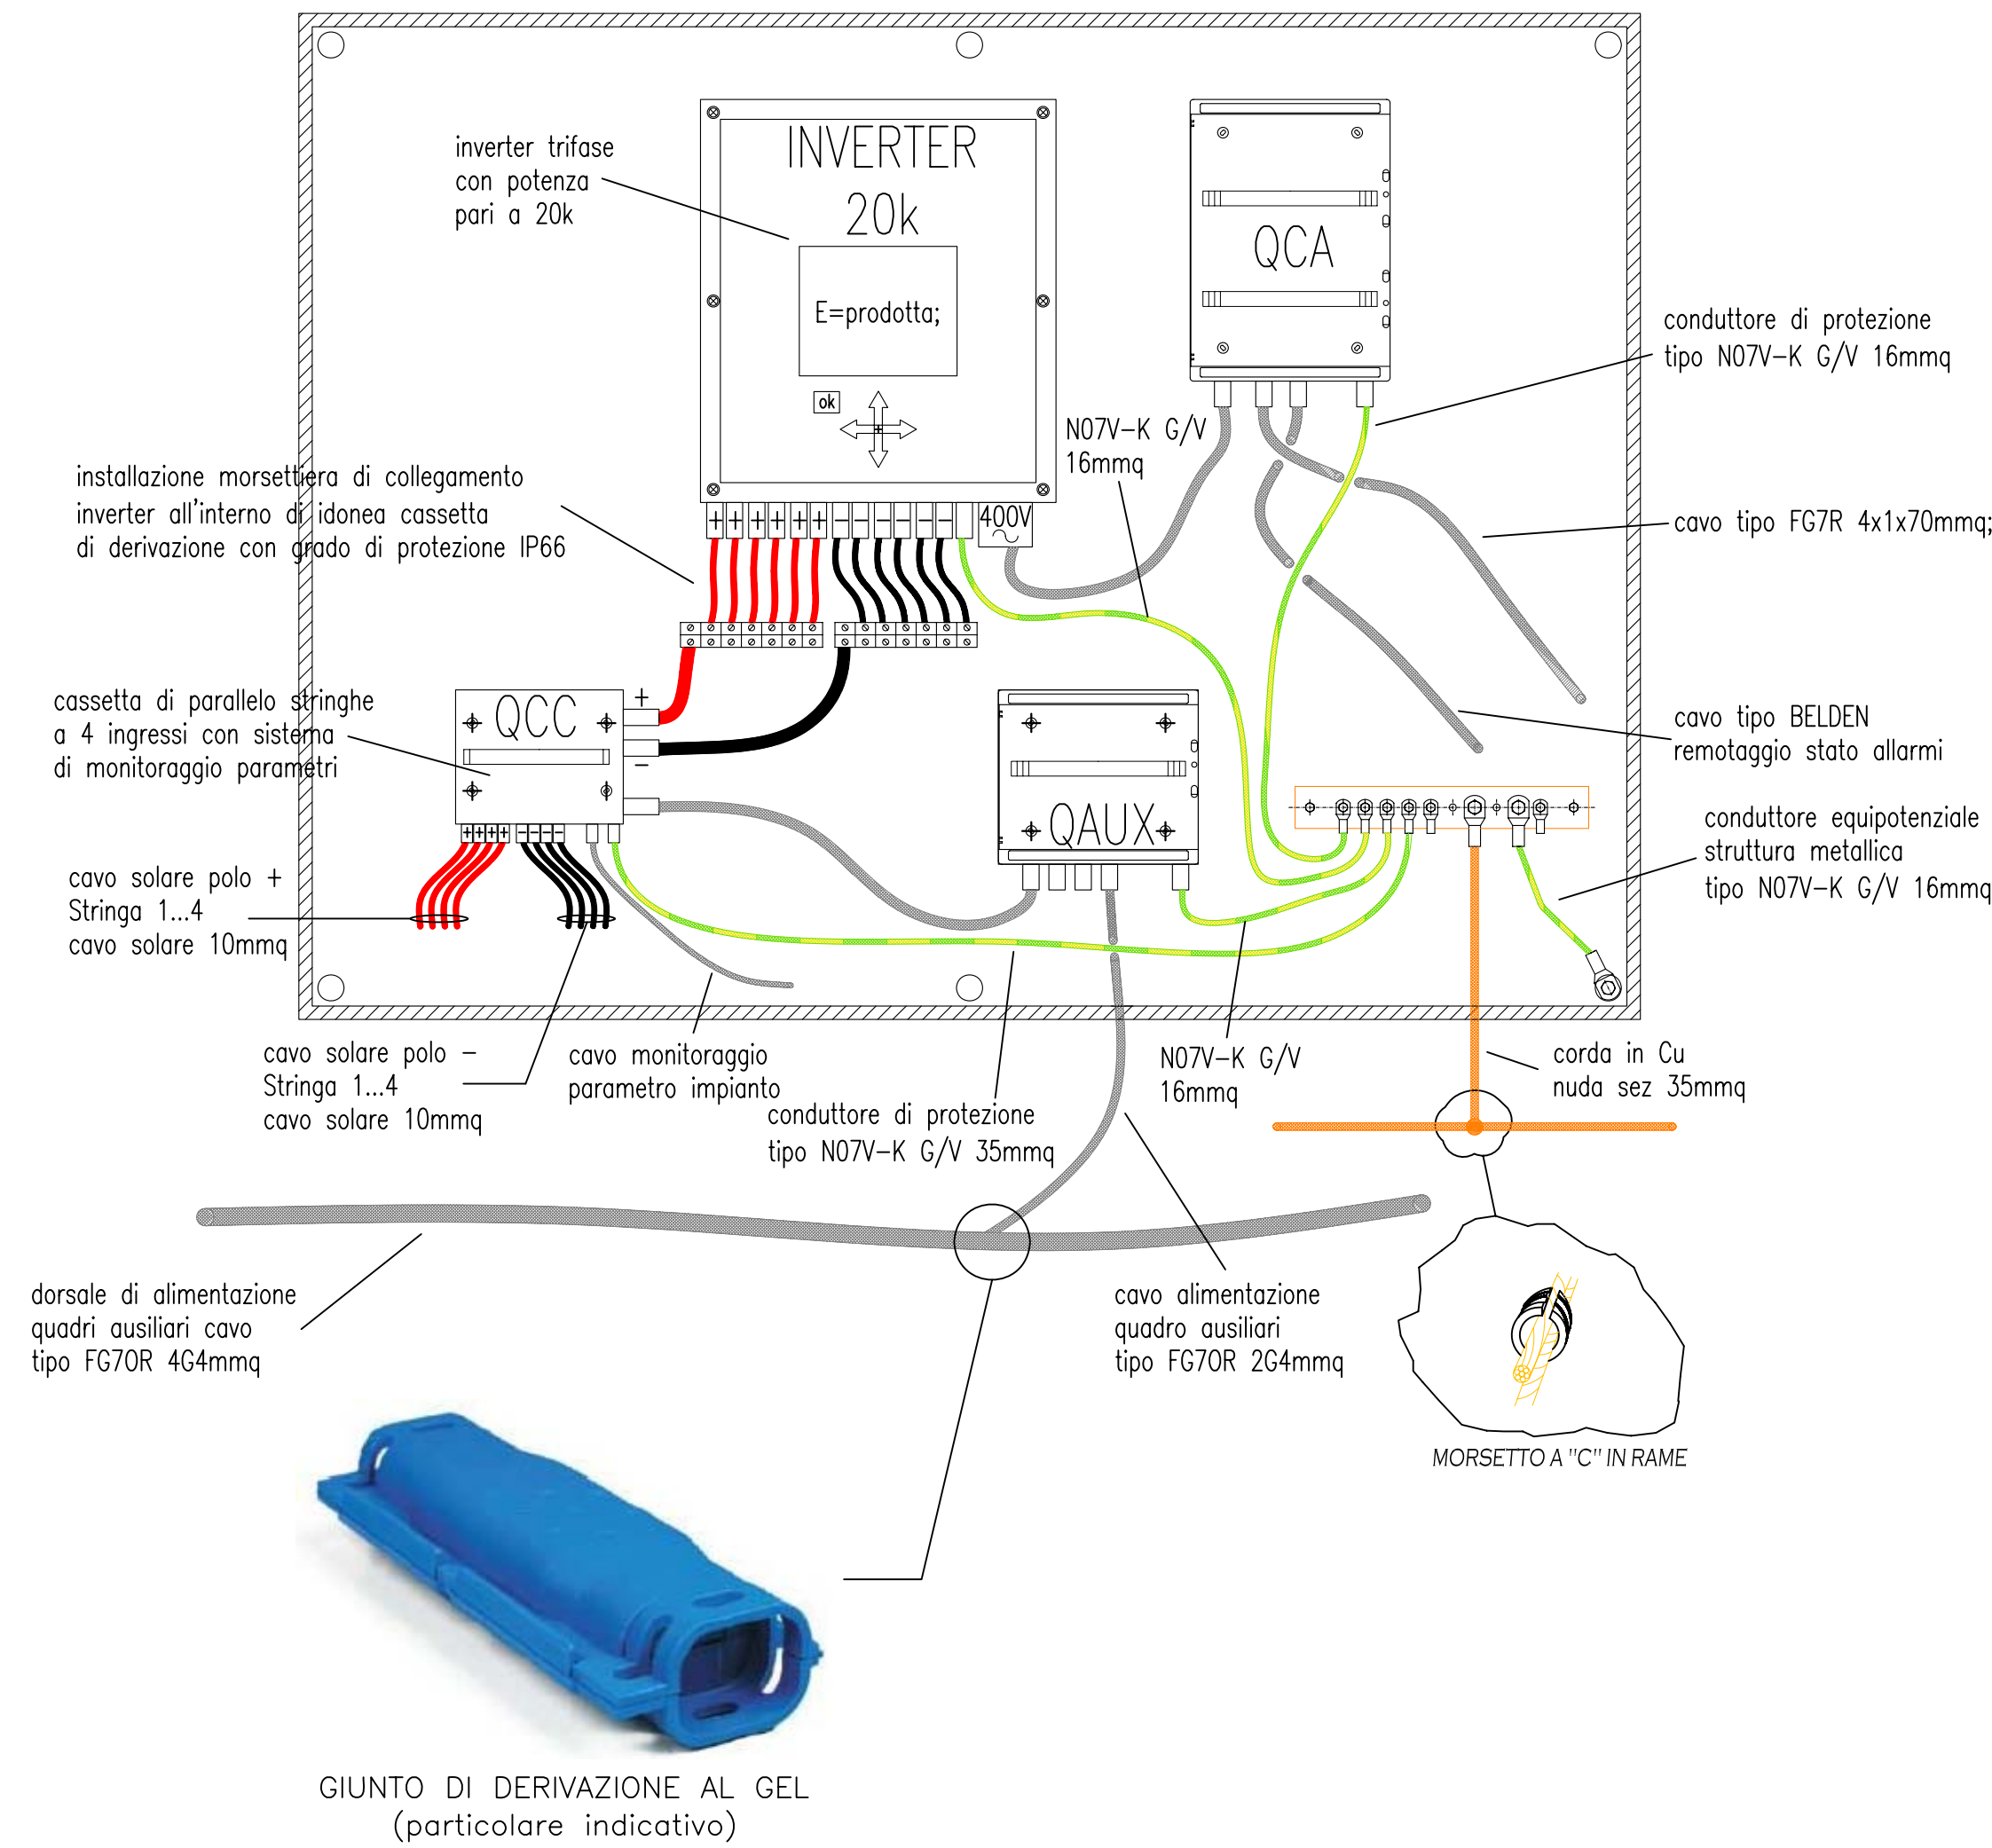

POSIZIONAMENTO GENERATORE FOTOVOLTAICO  
(Scala 1:1000)

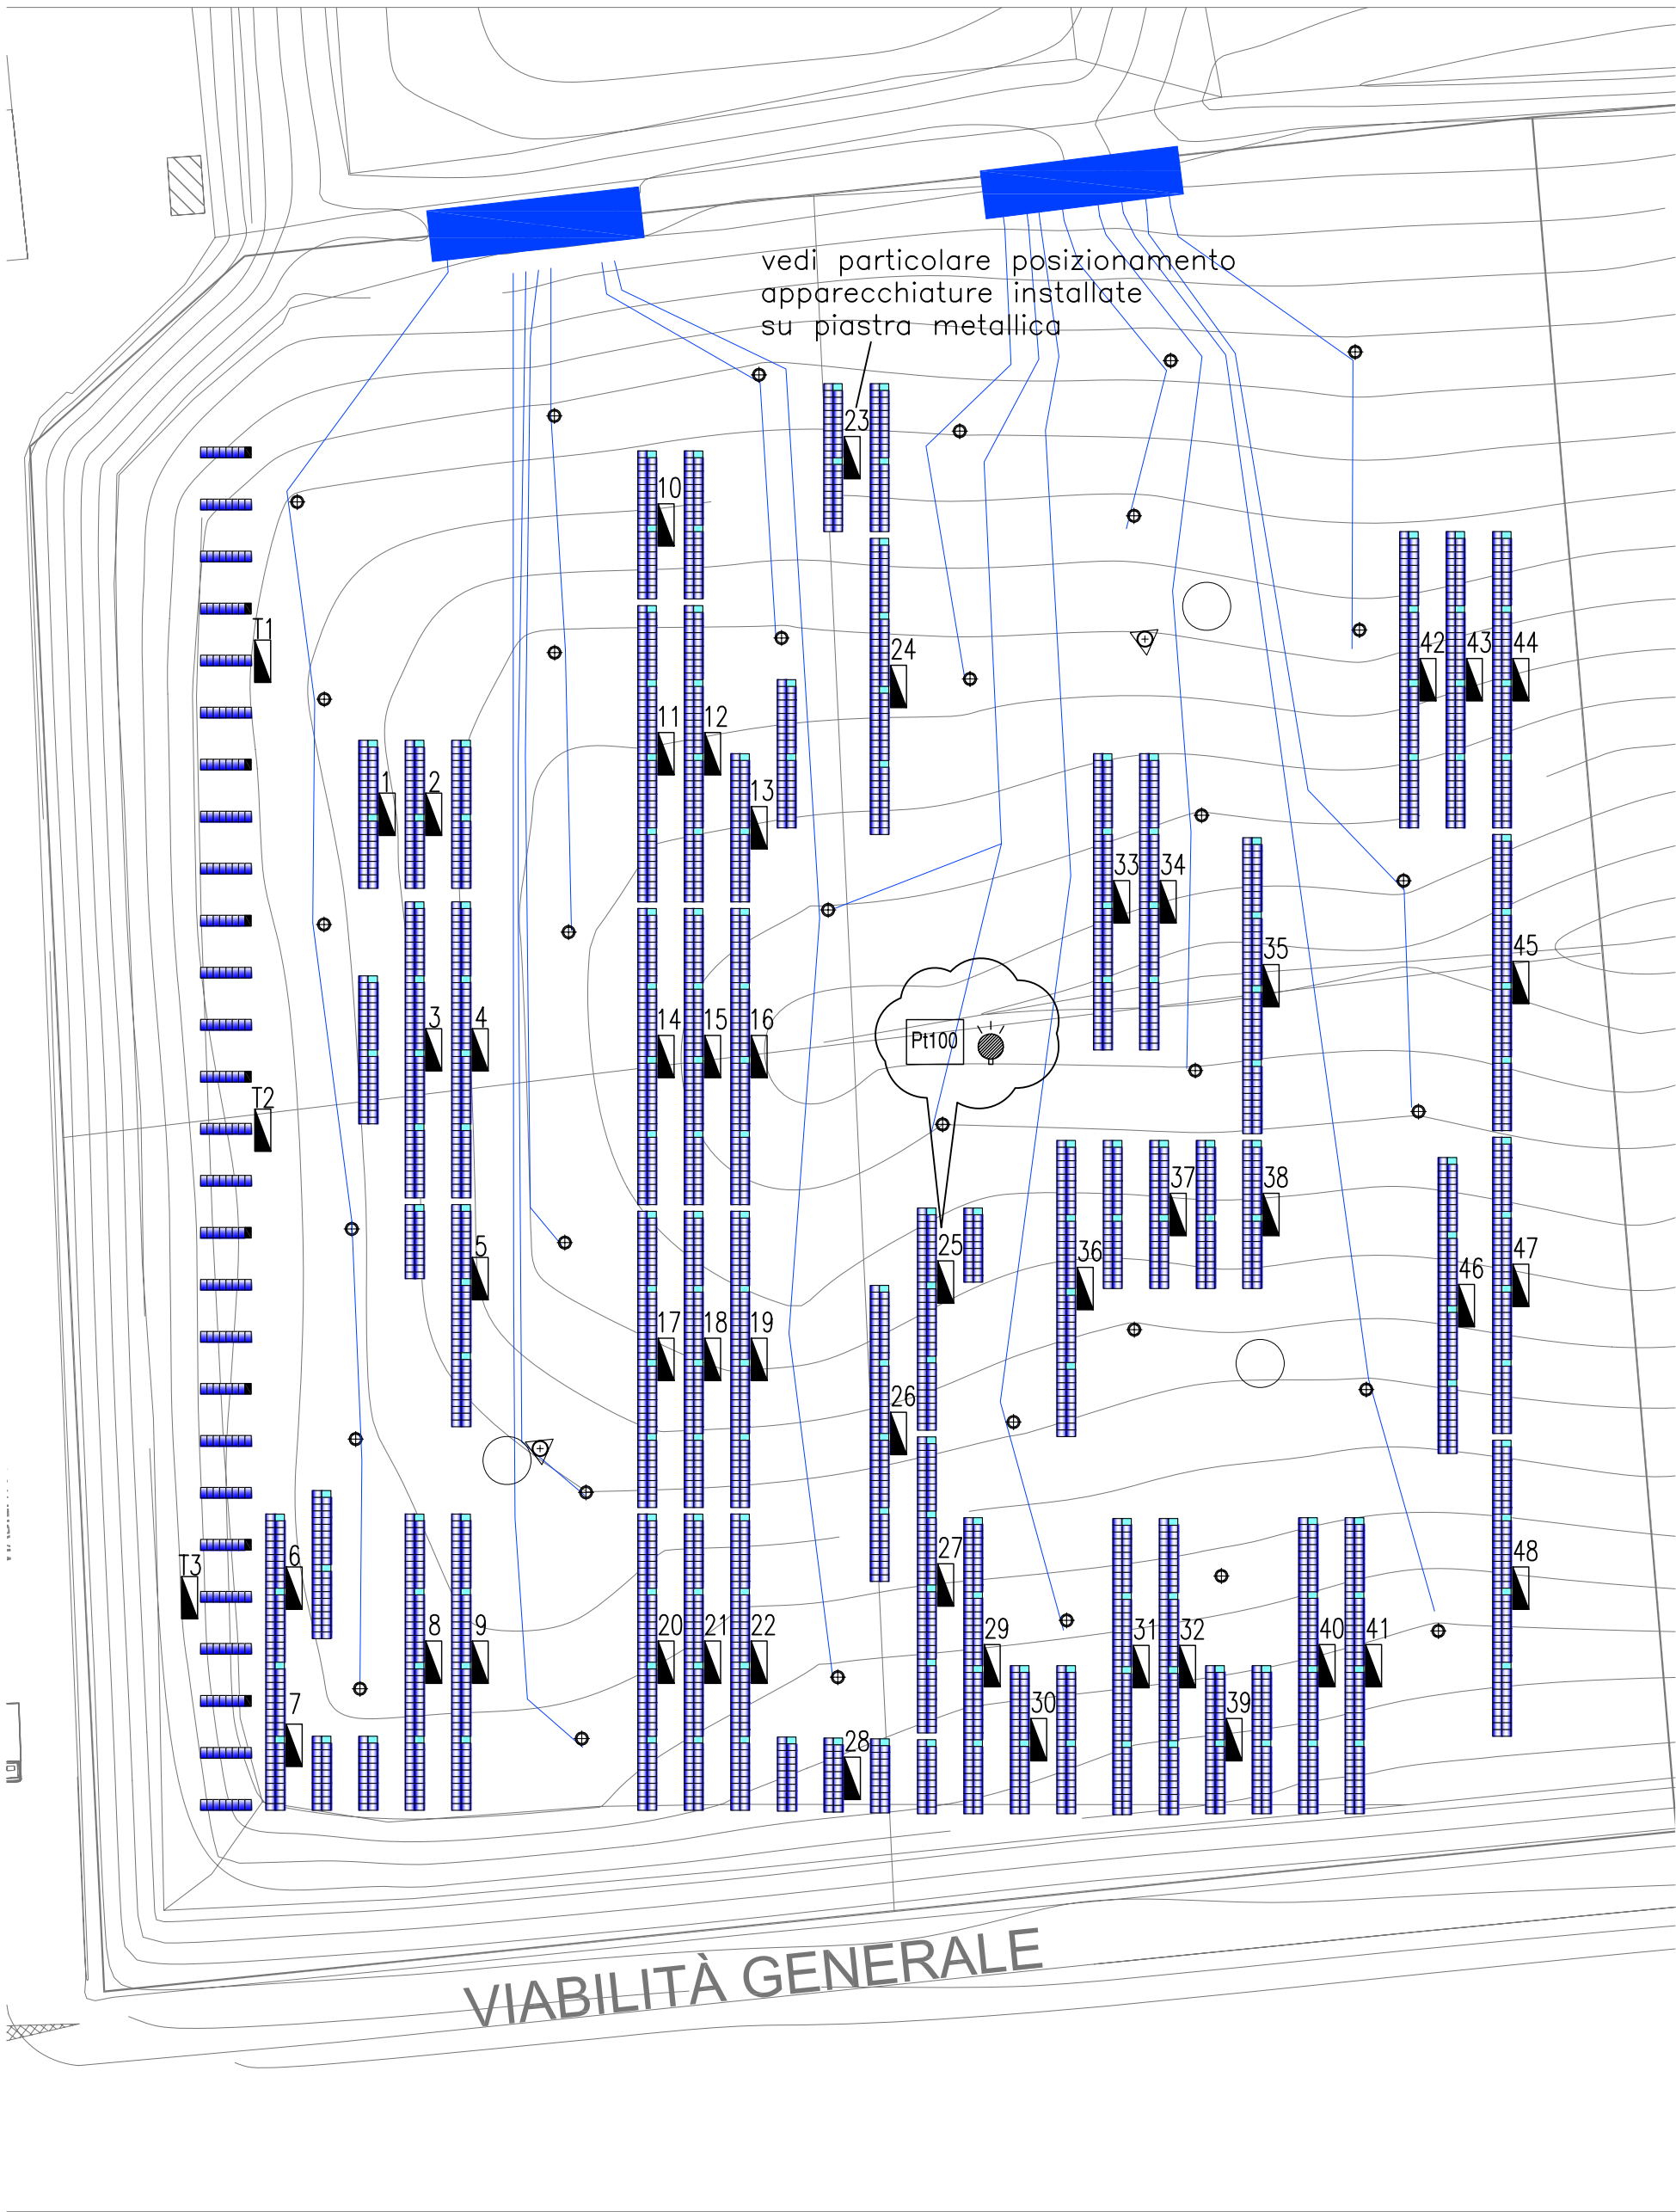

LEGENDA SIMBOLI

	APPARECCHIATURE INSTALLATE SU STRUTTURA DI SOSTEGNO MODULI IN CAMPO
	MODULO FOTOVOLTAICO AL SILICIO POLICRISTALLINO TIPO AXN-P6T-235P DITTA AUXIN SOLAR O SIMILARE
	MODULO CIECO
	SOLARIMETRO
	SONDA DI TEMPERATURA PT100 INSTALLATA SUL RETRO DEL MODULO FOTOVOLTAICO
	da installarsi in posizione centrale al campo fotovoltaico

Regione EMILIA ROMAGNA		Provincia di REGGIO EMILIA	
Comune di NOVELLARA			
<b>s.a.b.a.r.</b> s.p.a. Servizi Ambientali Bassa Reggiana		<b>DISCARICA CONTROLLATA PER RIFIUTI NON PERICOLOSI DI NOVELLARA</b>	
Oggetto: <b>REALIZZAZIONE DI IMPIANTO FOTOVOLTAICO DA 996 kWp SULLA COPERTURA DEFINITIVA DEI BACINI 9÷12 DELLA DISCARICA CONTROLLATA PER RIFIUTI NON PERICOLOSI DI NOVELLARA</b>			
Titolo: <b>DISTRIBUZIONE GENERATORE FOTOVOLTAICO</b>		Tav. n° <b>IE 1</b>	
Progettazione:  V. Manzoni, 20-42017 Novellara (RE) Tel. 0522-652022 Fax 0522-651603 Per. Ind. Simone Bellini		Timbro: <b>AZIENDA CON SISTEMA DI GESTIONE PER LA QUALITÀ CERTIFICATO DA DNV UNI EN ISO 9001:2000</b>	
n°: 0 PRIMA EMISSIONE A PROGETTO DEFINITIVO		Revisione: Data: 19/02/2010 28/08/2010	
Collaboratori: Per. Ind. Sebastiano Casaccio, Per. Ind. Mauro Reggiani		Data: Novembre 2010 Scala: 1:10	