Regione EMILIA ROMAGNA — Provincia di REGGIO EMILIA

Comune di NOVELLARA

s.a.ba.r. s.p.a.
Servizi Ambientali Bassa Reggiana

DISCARICA CONTROLLATA PER RIFIUTI NON PERICOLOSI DI NOVELLARA

Oggetto:

PROGETTO ESECUTIVO
PER LAVORI DI COSTRUZIONE DEL BACINO N. 22
DELLA DISCARICA DI NOVELLARA

Titolo:

PLANIMETRIA GENERALE CON INDICAZIONE DELLA MORFOLOGIA DI PROGETTO

Tav. n°: **5**

Progettazione:

Studio Associato di Ingegneria Gasparini
Via E. Petrolini , 14 - 42122 Reggio Emilia
Tel.:0522-557508; Fax: 0522-557556
E-mail: ambiente@gasparinassociati.it

ing. Stefano Teneggi

Timbro:

n°:	Revisione:	Data:

Data: APRILE 2011

Scala: 1:2.000

Collaboratori: geom. Nicola Spallanzani, ing. Daniela Morisi

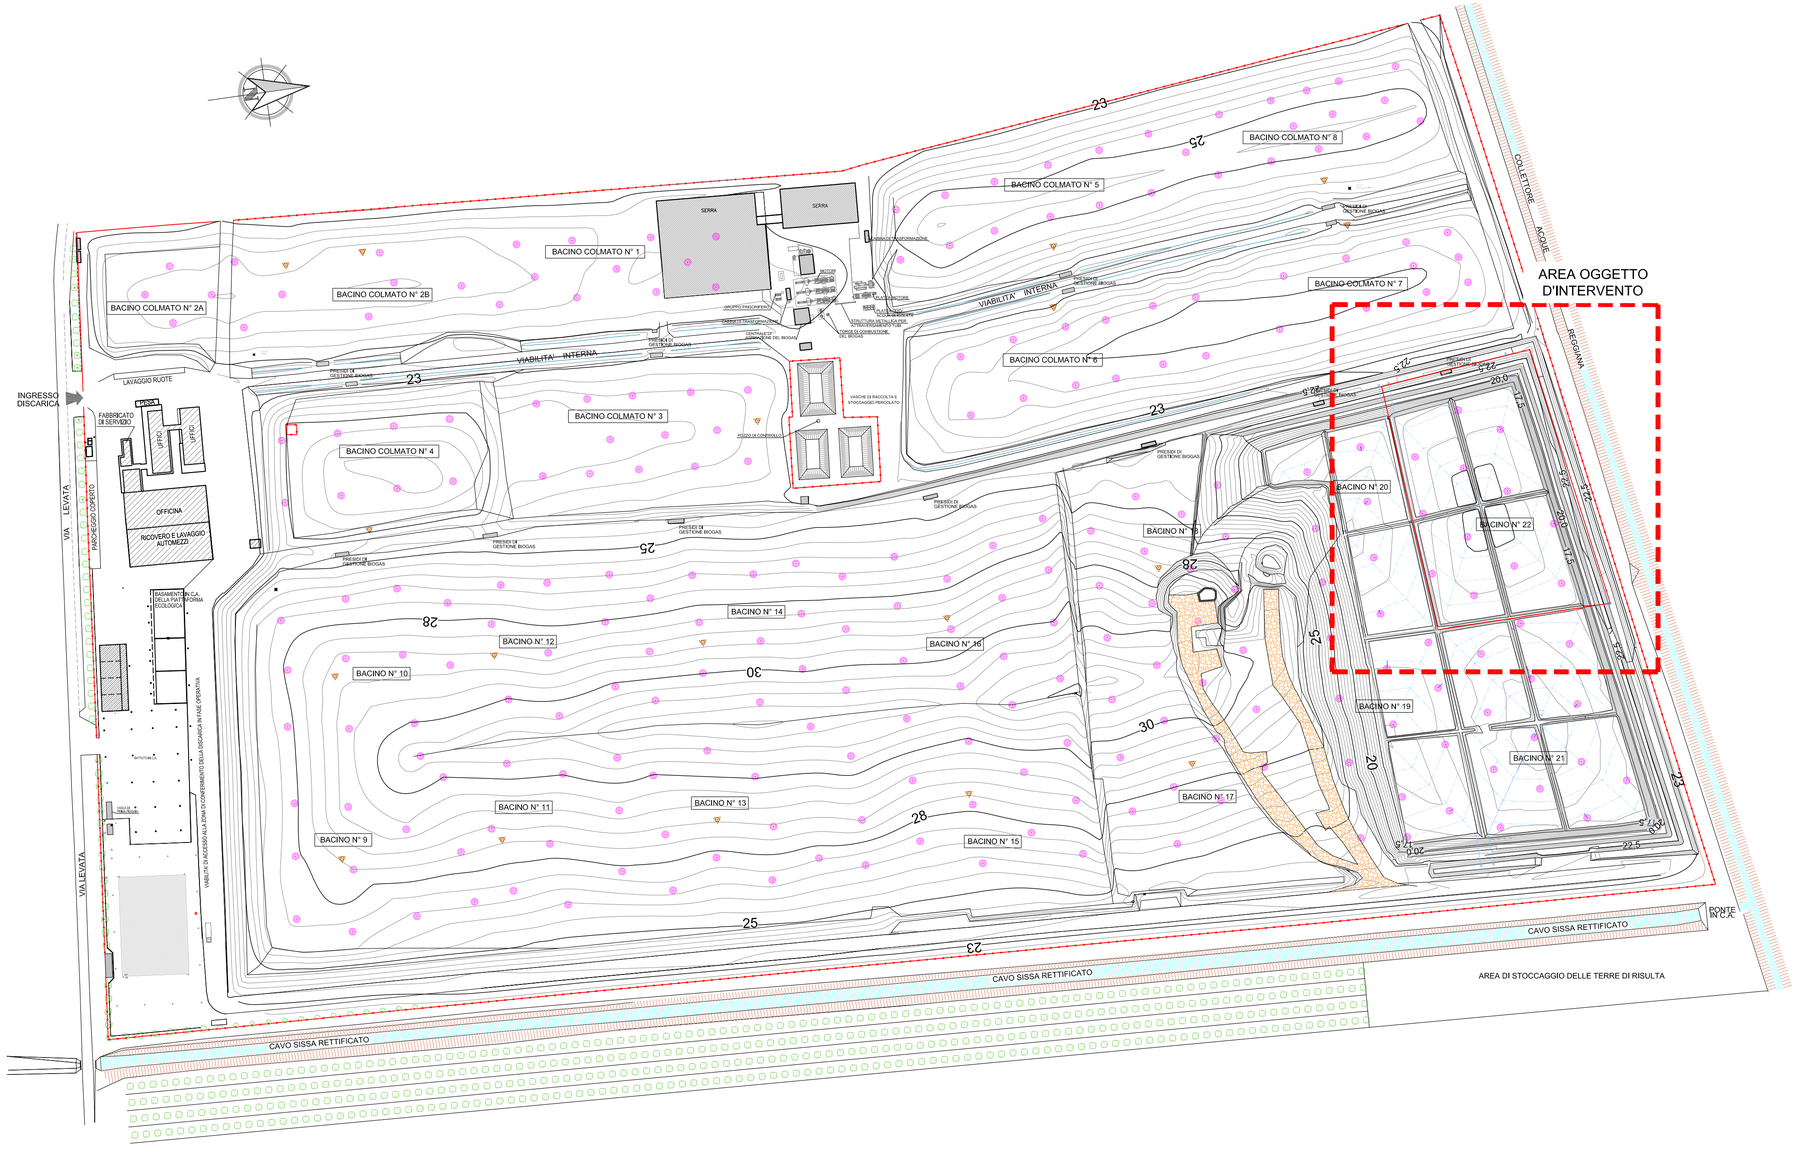

LEGENDA:

- RECINZIONE ESISTENTE
- FABBRICATI
- TORRINO DI CAPTAZIONE DEL BIOGAS
- POZZO PER LA RACCOLTA DEL PERCOLATO