



Oggetto:

**PROGETTO ESECUTIVO
PER LAVORI DI COSTRUZIONE DEL BACINO N. 22
DELLA DISCARICA DI NOVELLARA**

TITOLO

ILLUSTRAZIONE DETTAGLIATA DEL PROFILO
E DELLE QUOTE ALTIMETRICHE DEGLI
ARGINI A PROTEZIONE DEL BACINO 22

TAV. N°

7


PROGETTAZIONE

Studio Associato di Ingegneria Gasparini
Via E. Petrolini , 14 - 42122 Reggio Emilia
Tel.:0522-557508; Fax: 0522-557556
E-mail: ambiente@gaspariniassociati.it
ing. Stefano Teneggi

TIMBRO

n°:	Revisione:	Data:	Data:
			APRILE 2011
			Scala:
			1:200
Collaboratori: geom. Nicola Spallanzani, ing. Daniela Morisi			

SEZIONE A-A TRA BACINO 22 E BACINO 7

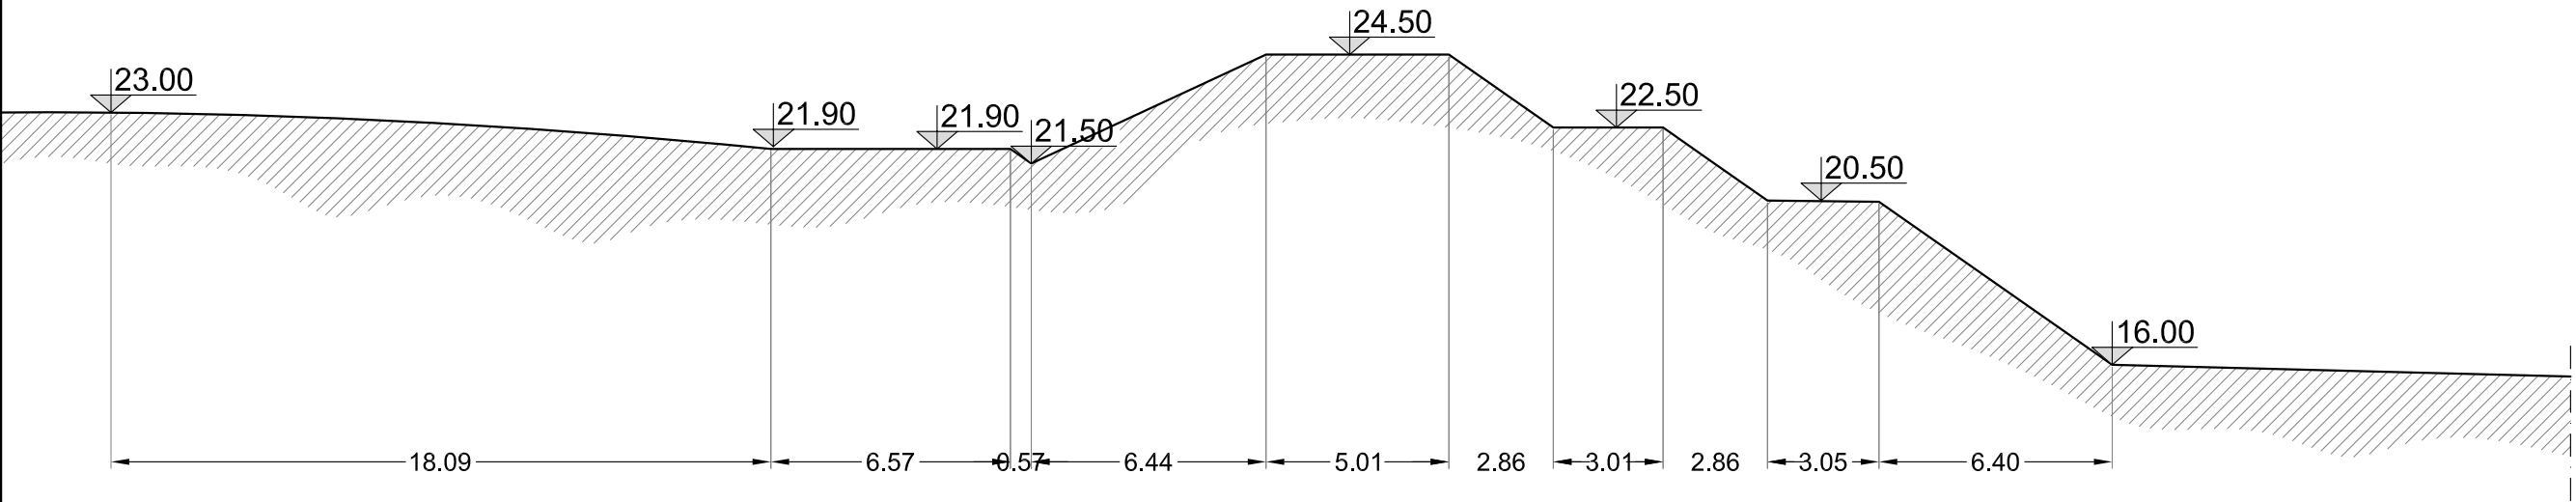

SEZIONE B-B TRA ARGINE PERIMETRALE E LATO NORD

