

Regione EMILIA ROMAGNA

Provincia di REGGIO EMILIA

Comune di NOVELLARA

s.a.b.a.r.

Servizi Ambientali Bassa Reggiana

s.p.a.

DISCARICA CONTROLLATA  
PER RIFIUTI NON  
PERICOLOSI DI NOVELLARA

Oggetto:

PROGETTO ESECUTIVO  
PER LAVORI DI COSTRUZIONE DEL BACINO N. 22  
DELLA DISCARICA DI NOVELLARA

Titolo:

PARTICOLARE COSTRUTTIVO  
DEL FONDO INVASO

Tav. n°:

10

Progettazione:

Studio Associato di Ingegneria Gasparini  
Via E. Petrolini , 14 - 42122 Reggio Emilia  
Tel.:0522-557508; Fax: 0522-557556  
E-mail: ambiente@gasparinassociati.it  
ing. Stefano Teneggi

Timbro:

n°:

Revisione:

Data:

Data:


APRILE 2011

Scala:


1:10 - 1:20

Collaboratori:

geom. Nicola Spallanzani, ing. Daniela Morisi

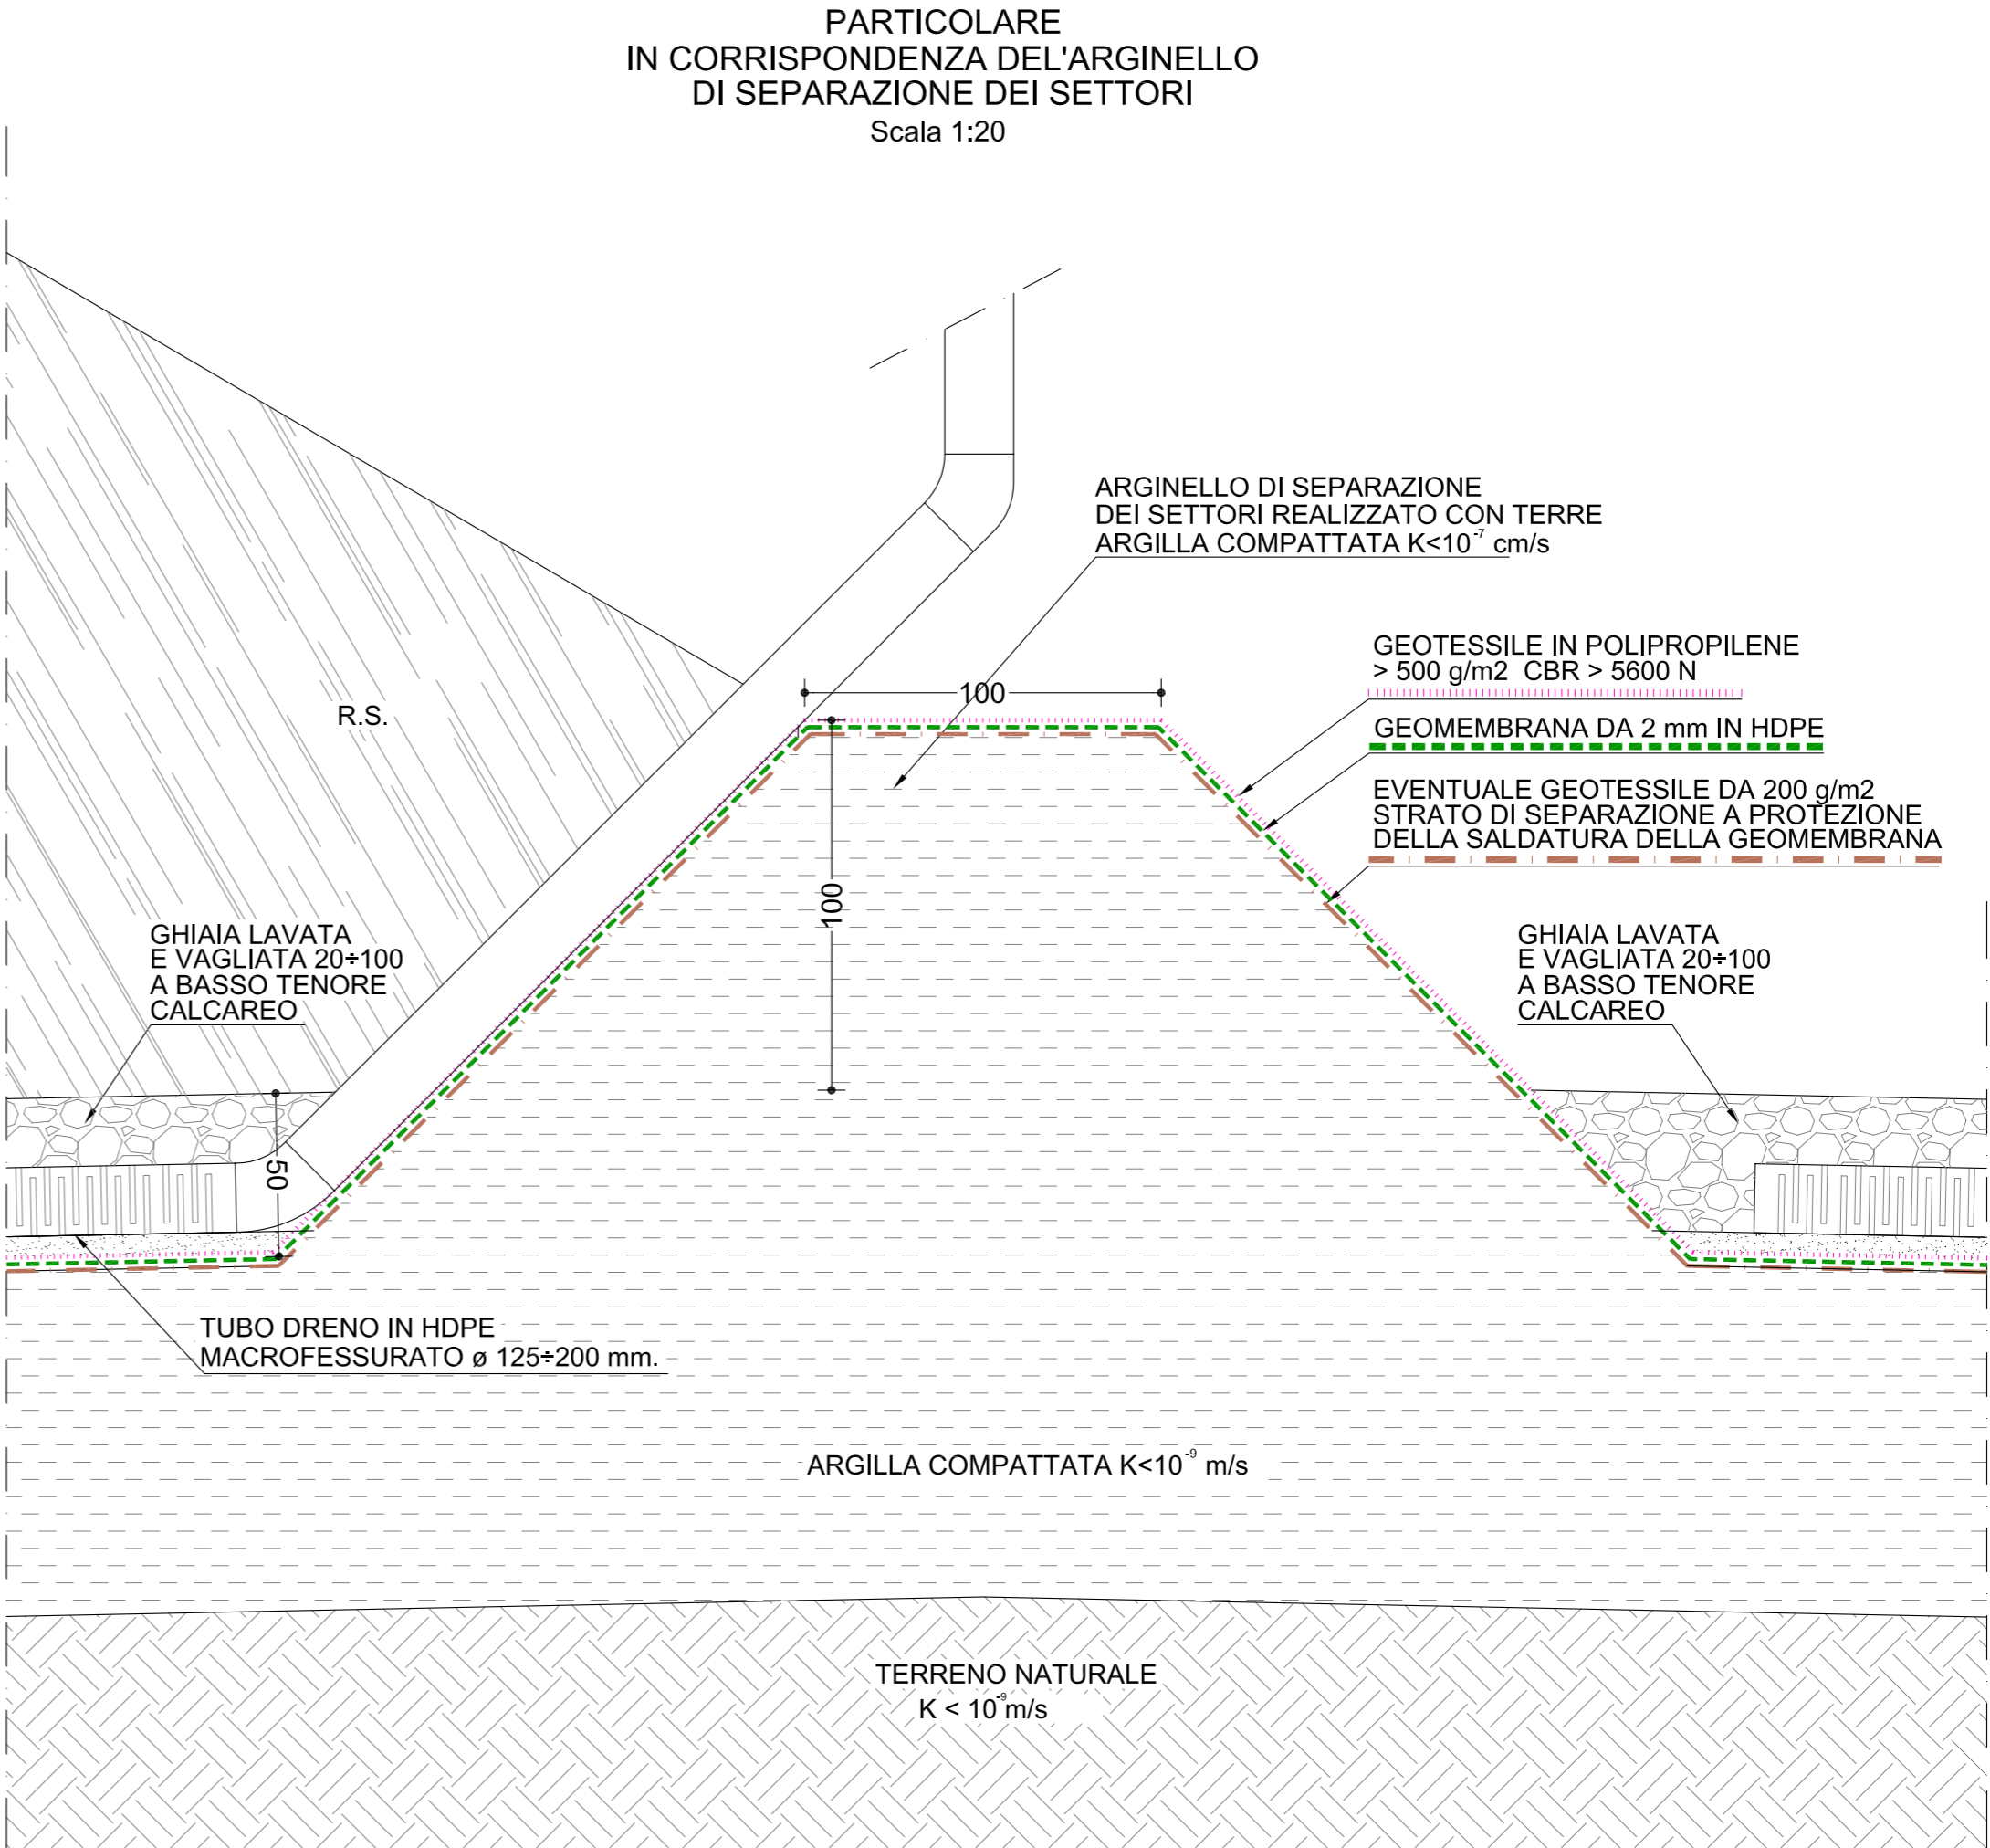

PRIMA  
DEL CONFERIMENTO DEI RIUTI  
Scala 1:10

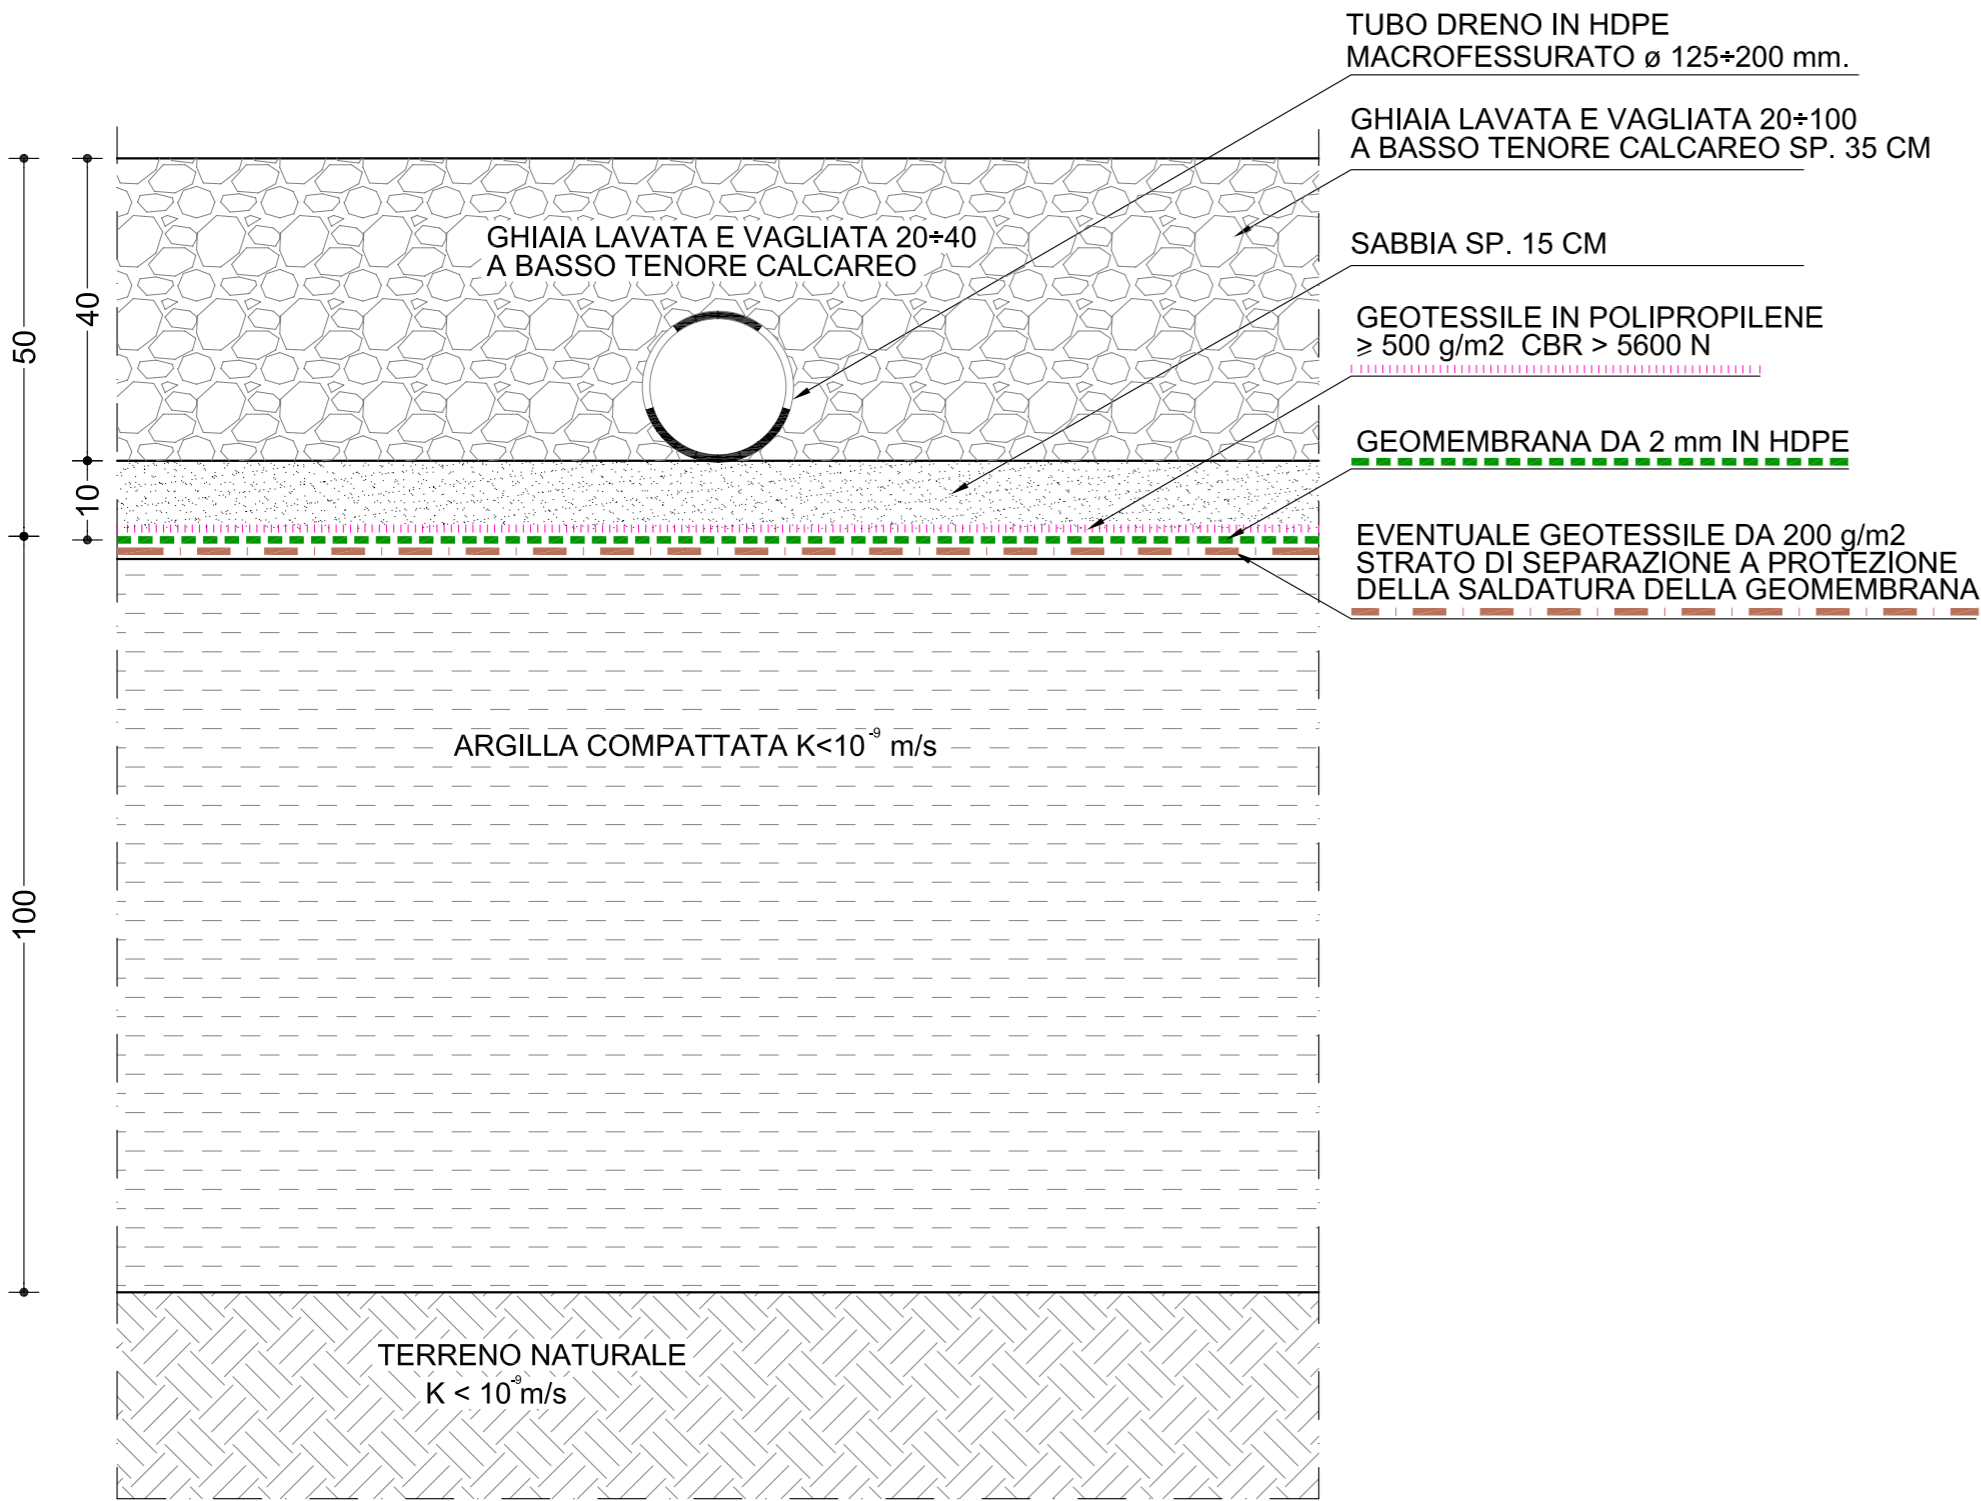

DOPO  
IL CONFERIMENTO DEI RIUTI  
Scala 1:10

