

Regione EMILIA ROMAGNA

Provincia di REGGIO EMILIA

Comune di NOVELLARA

s.a.b.a.r.

Servizi Ambientali Bassa Reggiana

s.p.a.



DISCARICA CONTROLLATA
PER RIFIUTI NON
PERICOLOSI DI NOVELLARA



Oggetto:

PROGETTO ESECUTIVO
PER LAVORI DI COSTRUZIONE DEL BACINO N. 22
DELLA DISCARICA DI NOVELLARA

Titolo:

PARTICOLARE COSTRUTTIVO DEL POZZO
DI RILANCIO DEL PERCOLATO

Tav. n°:

11

Progettazione:

Studio Associato di Ingegneria Gasparini

Via E. Petrolini , 14 - 42122 Reggio Emilia

Tel.:0522-557508; Fax: 0522-557556

E-mail: ambiente@gaspariniassociati.it

ing. Stefano Teneggi

Timbro:

n°:

Revisione:

Data:

Data:

APRILE 2011

Scala:


1:50

Collaboratori:


geom. Nicola Spallanzani, ing. Daniela Morisi

PIANTA


COLLEGAMENTO PREVISTO PER LA GESTIONE DELLE ACQUE METEORICHE

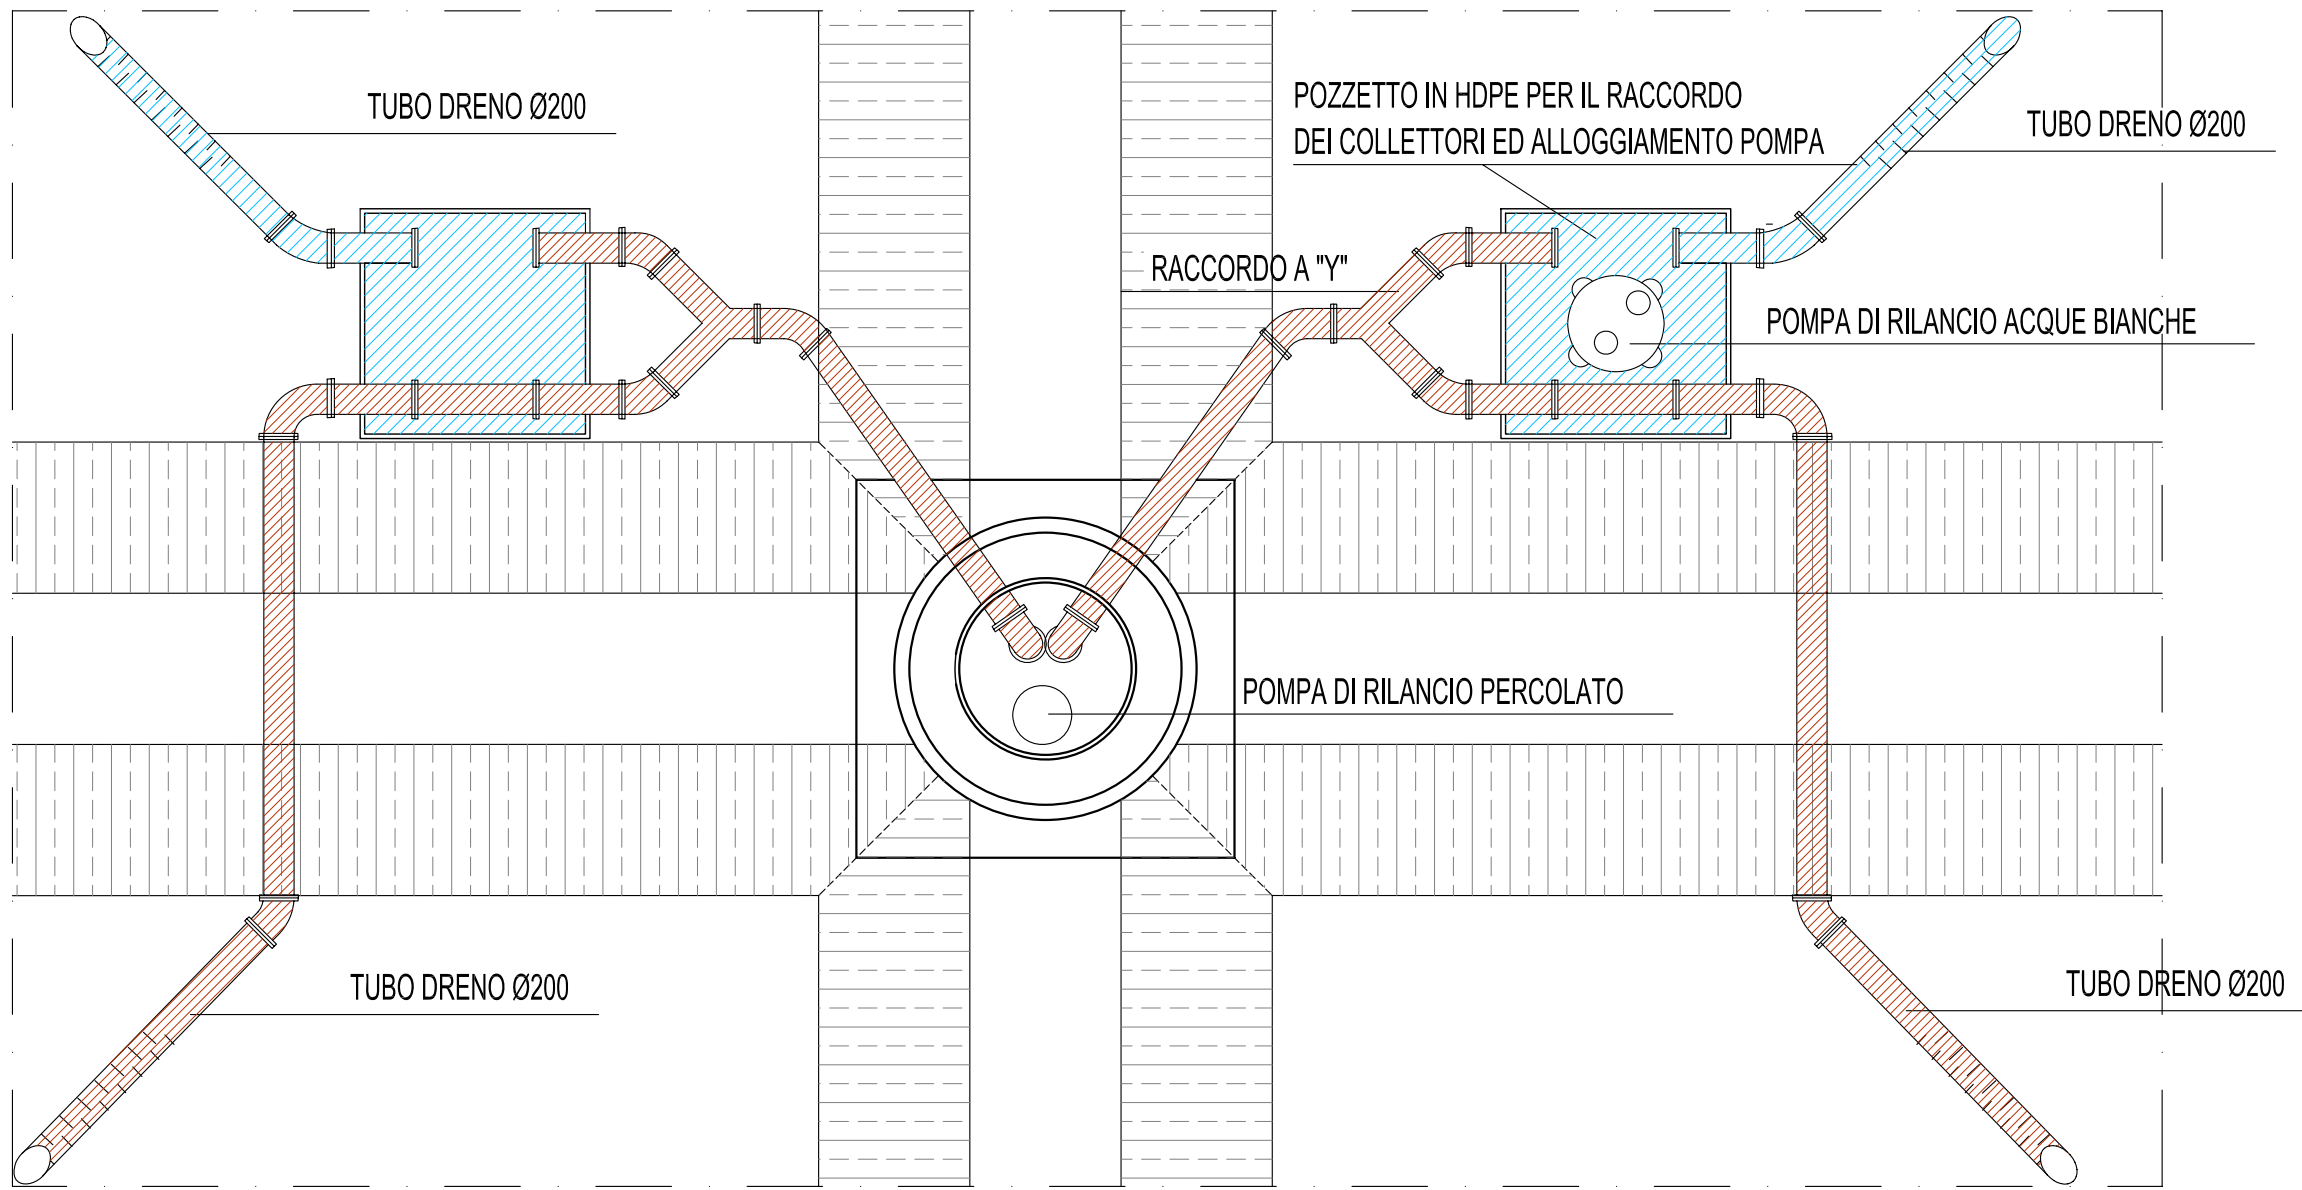

SEZIONE

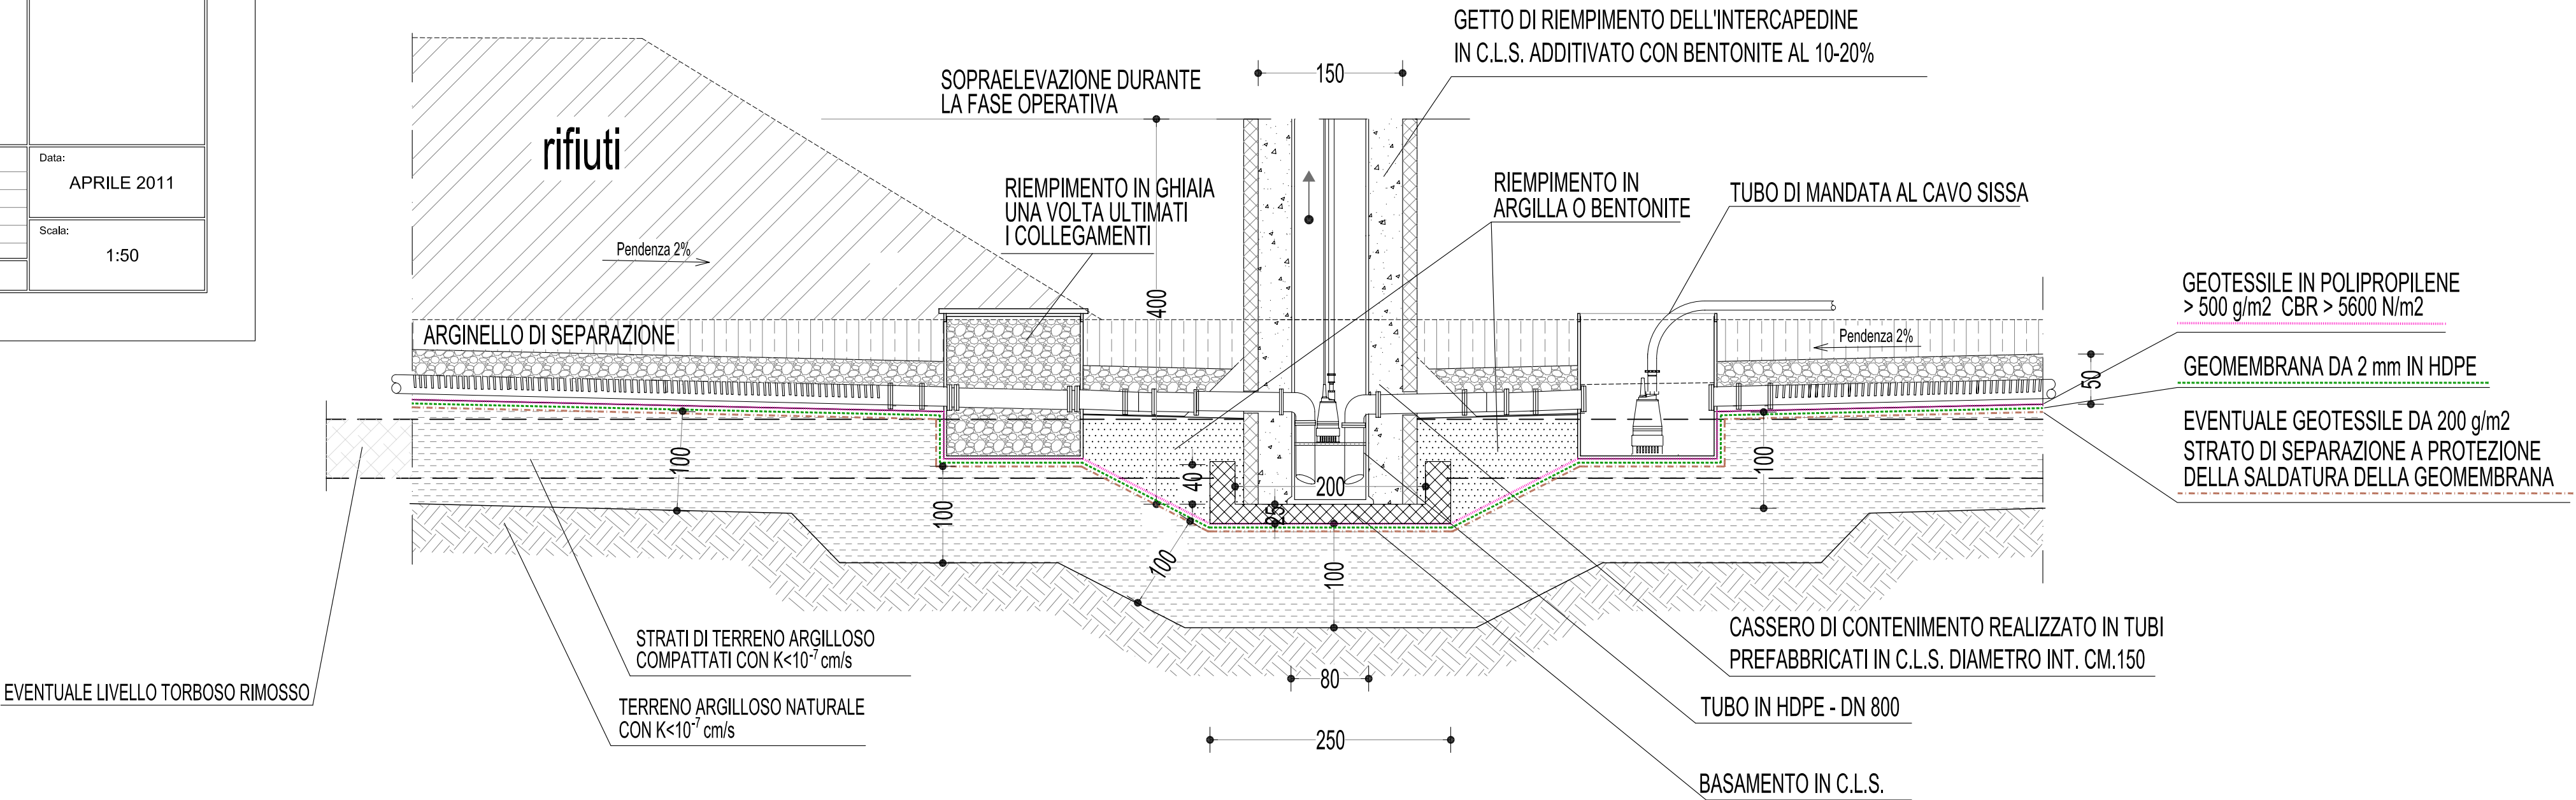

PARTICOLARE BRAGA A 4 VIE CON RIDUZIONE Ø200-Ø125

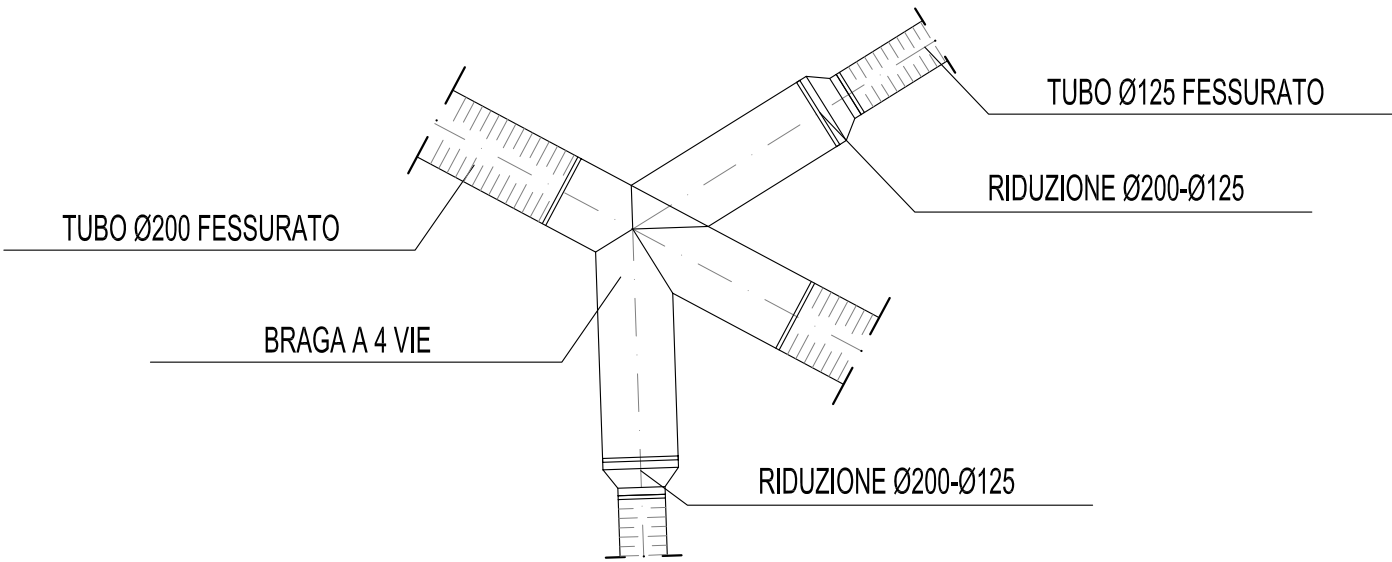

PARTICOLARE DEL POZZETTO DI LAVAGGIO

